

04.0302.0077

## AVIS DE CONSTRUCTION

Requérant : Renschler Judith et Ewald, Dos-la-Velle 11, 2732 Reconvilier  
Auteur du projet : Pascal Schaer SA, Rue de l'Est 2, 2732 Reconvilier  
Emplacement : Parcelle n° 1123, Dos-la-Velle 11  
Projet : Remplacement du chauffage à mazout par une pompe à chaleur extérieure, désaffectation de la citerne à mazout existante  
Dimensions : Selon plans déposés  
Zone : H2

Dépôt public de la demande, selon plans, au secrétariat municipal jusqu'au 8 juillet 2022 inclusivement.

Les oppositions et les éventuelles réserves de droit, dûment motivées et formulées par écrit, seront reçues au secrétariat municipal jusqu'au terme du dépôt public.

Reconvilier, le 9 juin 2022


Le secrétariat municipal

# Demande de permis de construire

Commune: Reconvilier

Echelle 1:500

Légende : [www.cadastre.ch/legende](http://www.cadastre.ch/legende)

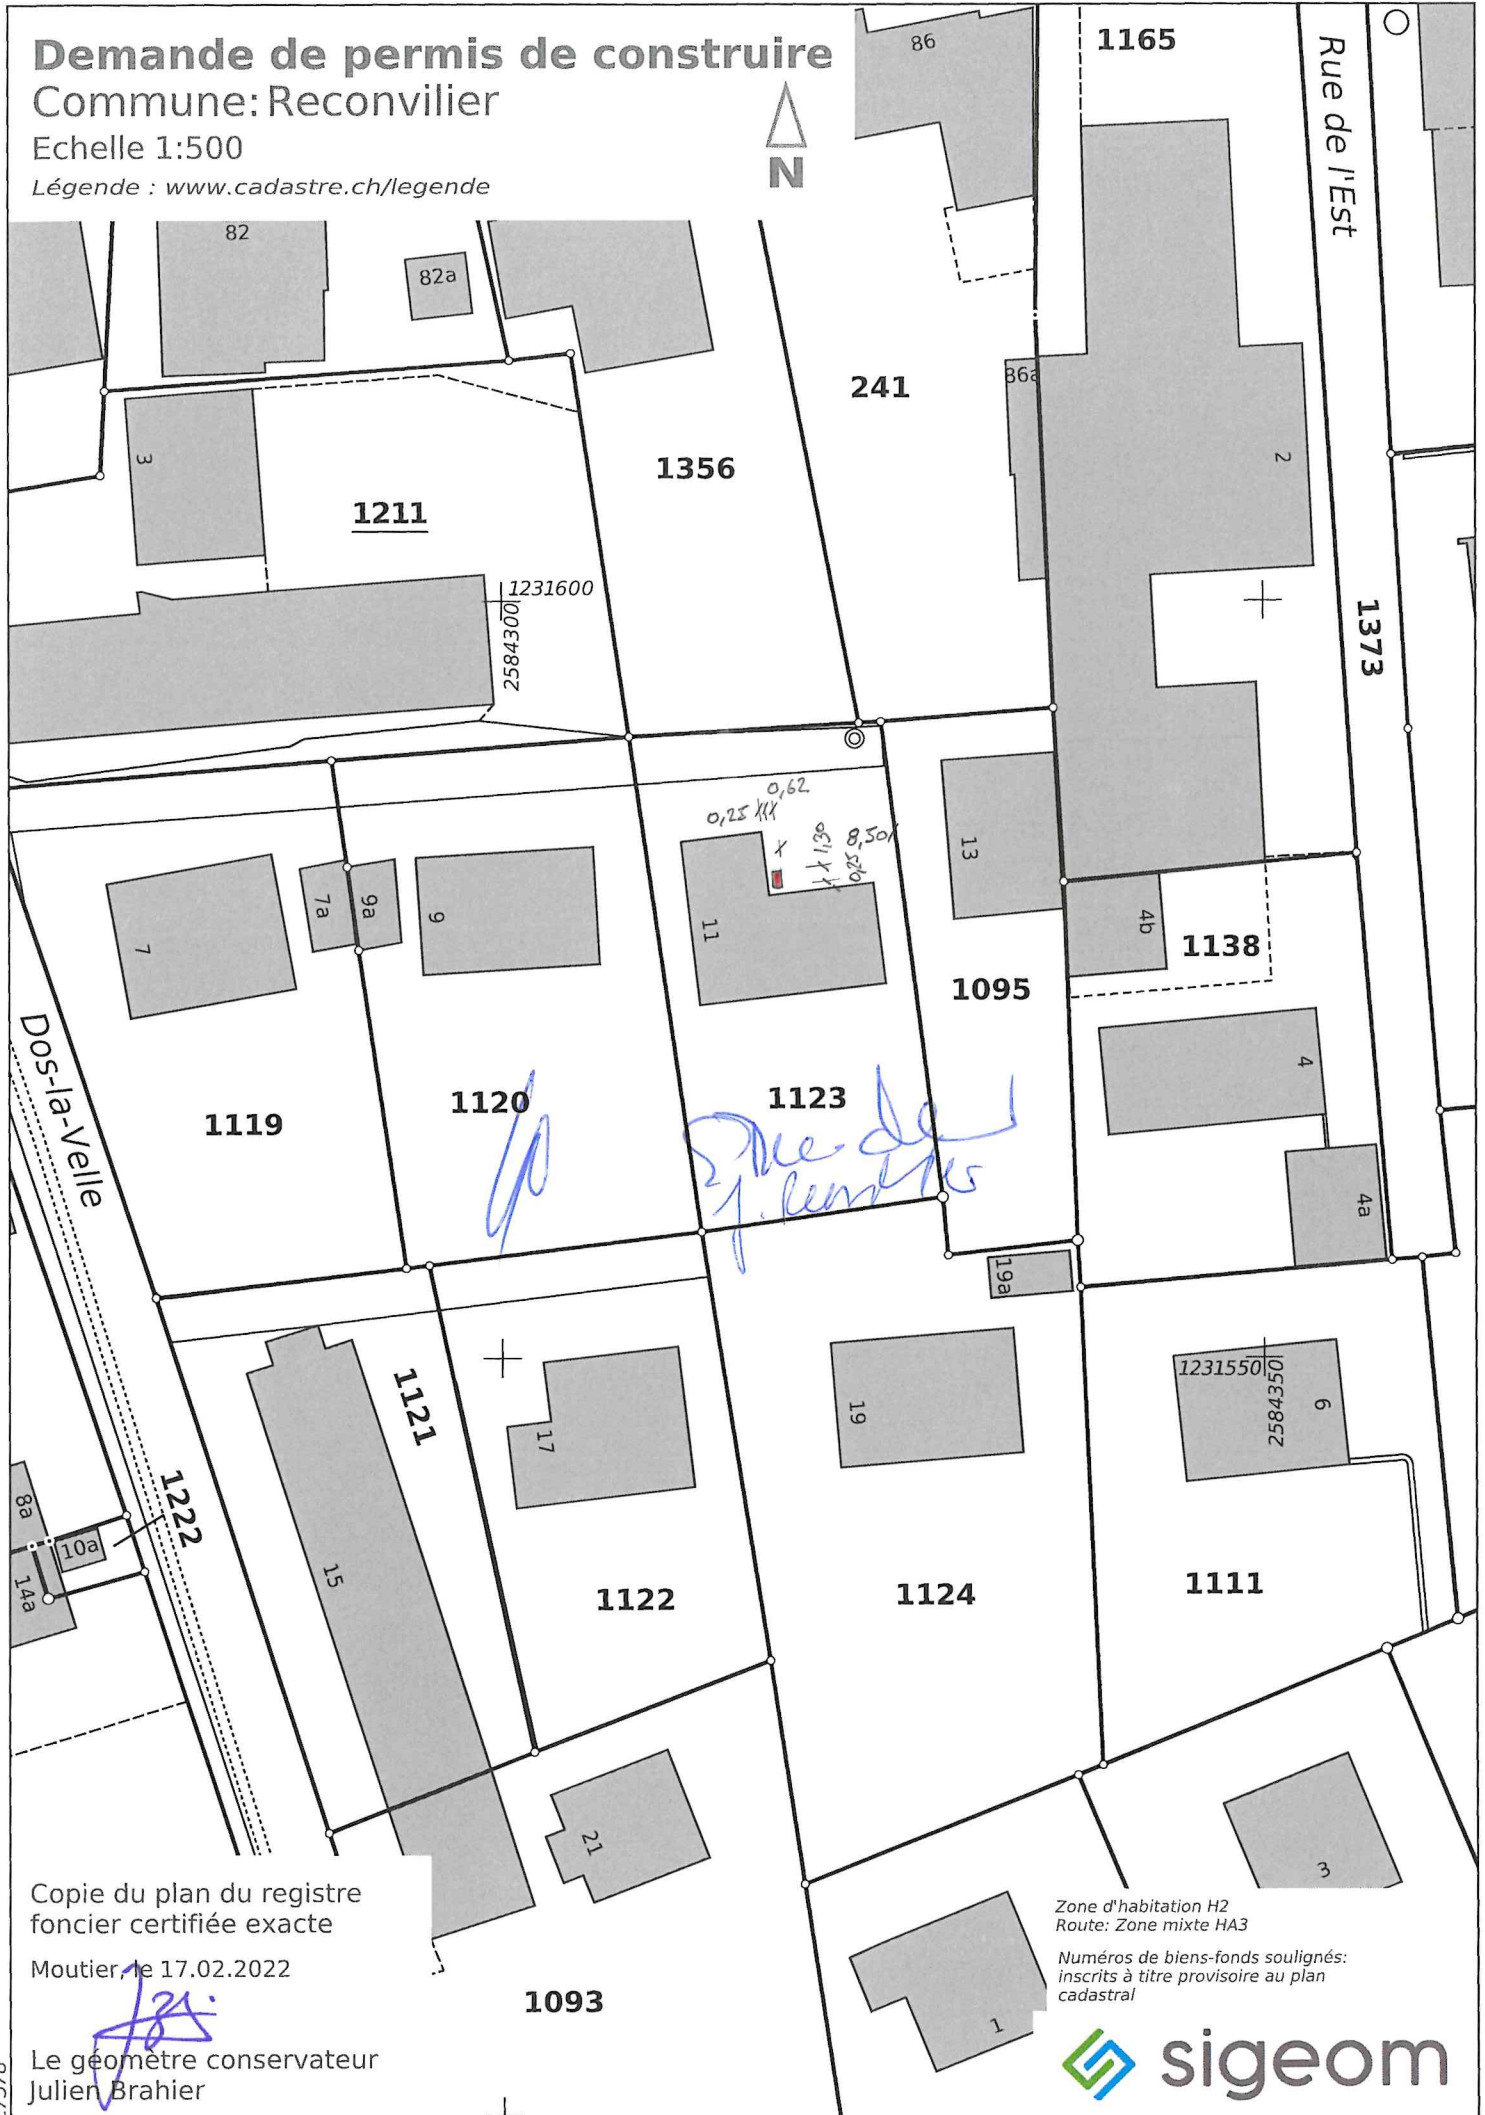

Copie du plan du registre foncier certifiée exacte

Moutier le 17.02.2022

Le géomètre conservateur  
Julien Brahier

Zone d'habitation H2  
Route: Zone mixte HA3

Numéros de biens-fonds soulignés:  
inscrits à titre provisoire au plan  
cadastral



87578