

04.0302.0085

## AVIS DE CONSTRUCTION

Requérant : Filieri Fabio, Rue du 16 Mars 20, 2732 Reconvilier

Emplacement : Parcelle n° 1083, Rue de la Colline 26

Projet : Ouverture de 4 fenêtres en pente sur les pans Est et Ouest,  
remplacement du chauffage à mazout par une pompe à chaleur  
extérieure, élimination de la citerne à mazout existante,  
transformations intérieures

Dimensions : Selon plans déposés

Zone : H2

Dépôt public de la demande, selon plans, au secrétariat municipal jusqu'au 12 août 2022 inclusivement.

Les oppositions et les éventuelles réserves de droit, dûment motivées et formulées par écrit, seront reçues au secrétariat municipal jusqu'au terme du dépôt public.

Reconvilier, le 13 juillet 2022


Le secrétariat municipal

# Demande de permis de construire

Commune: Reconvilier

Echelle 1:500

Légende : [www.cadastre.ch/legende](http://www.cadastre.ch/legende)

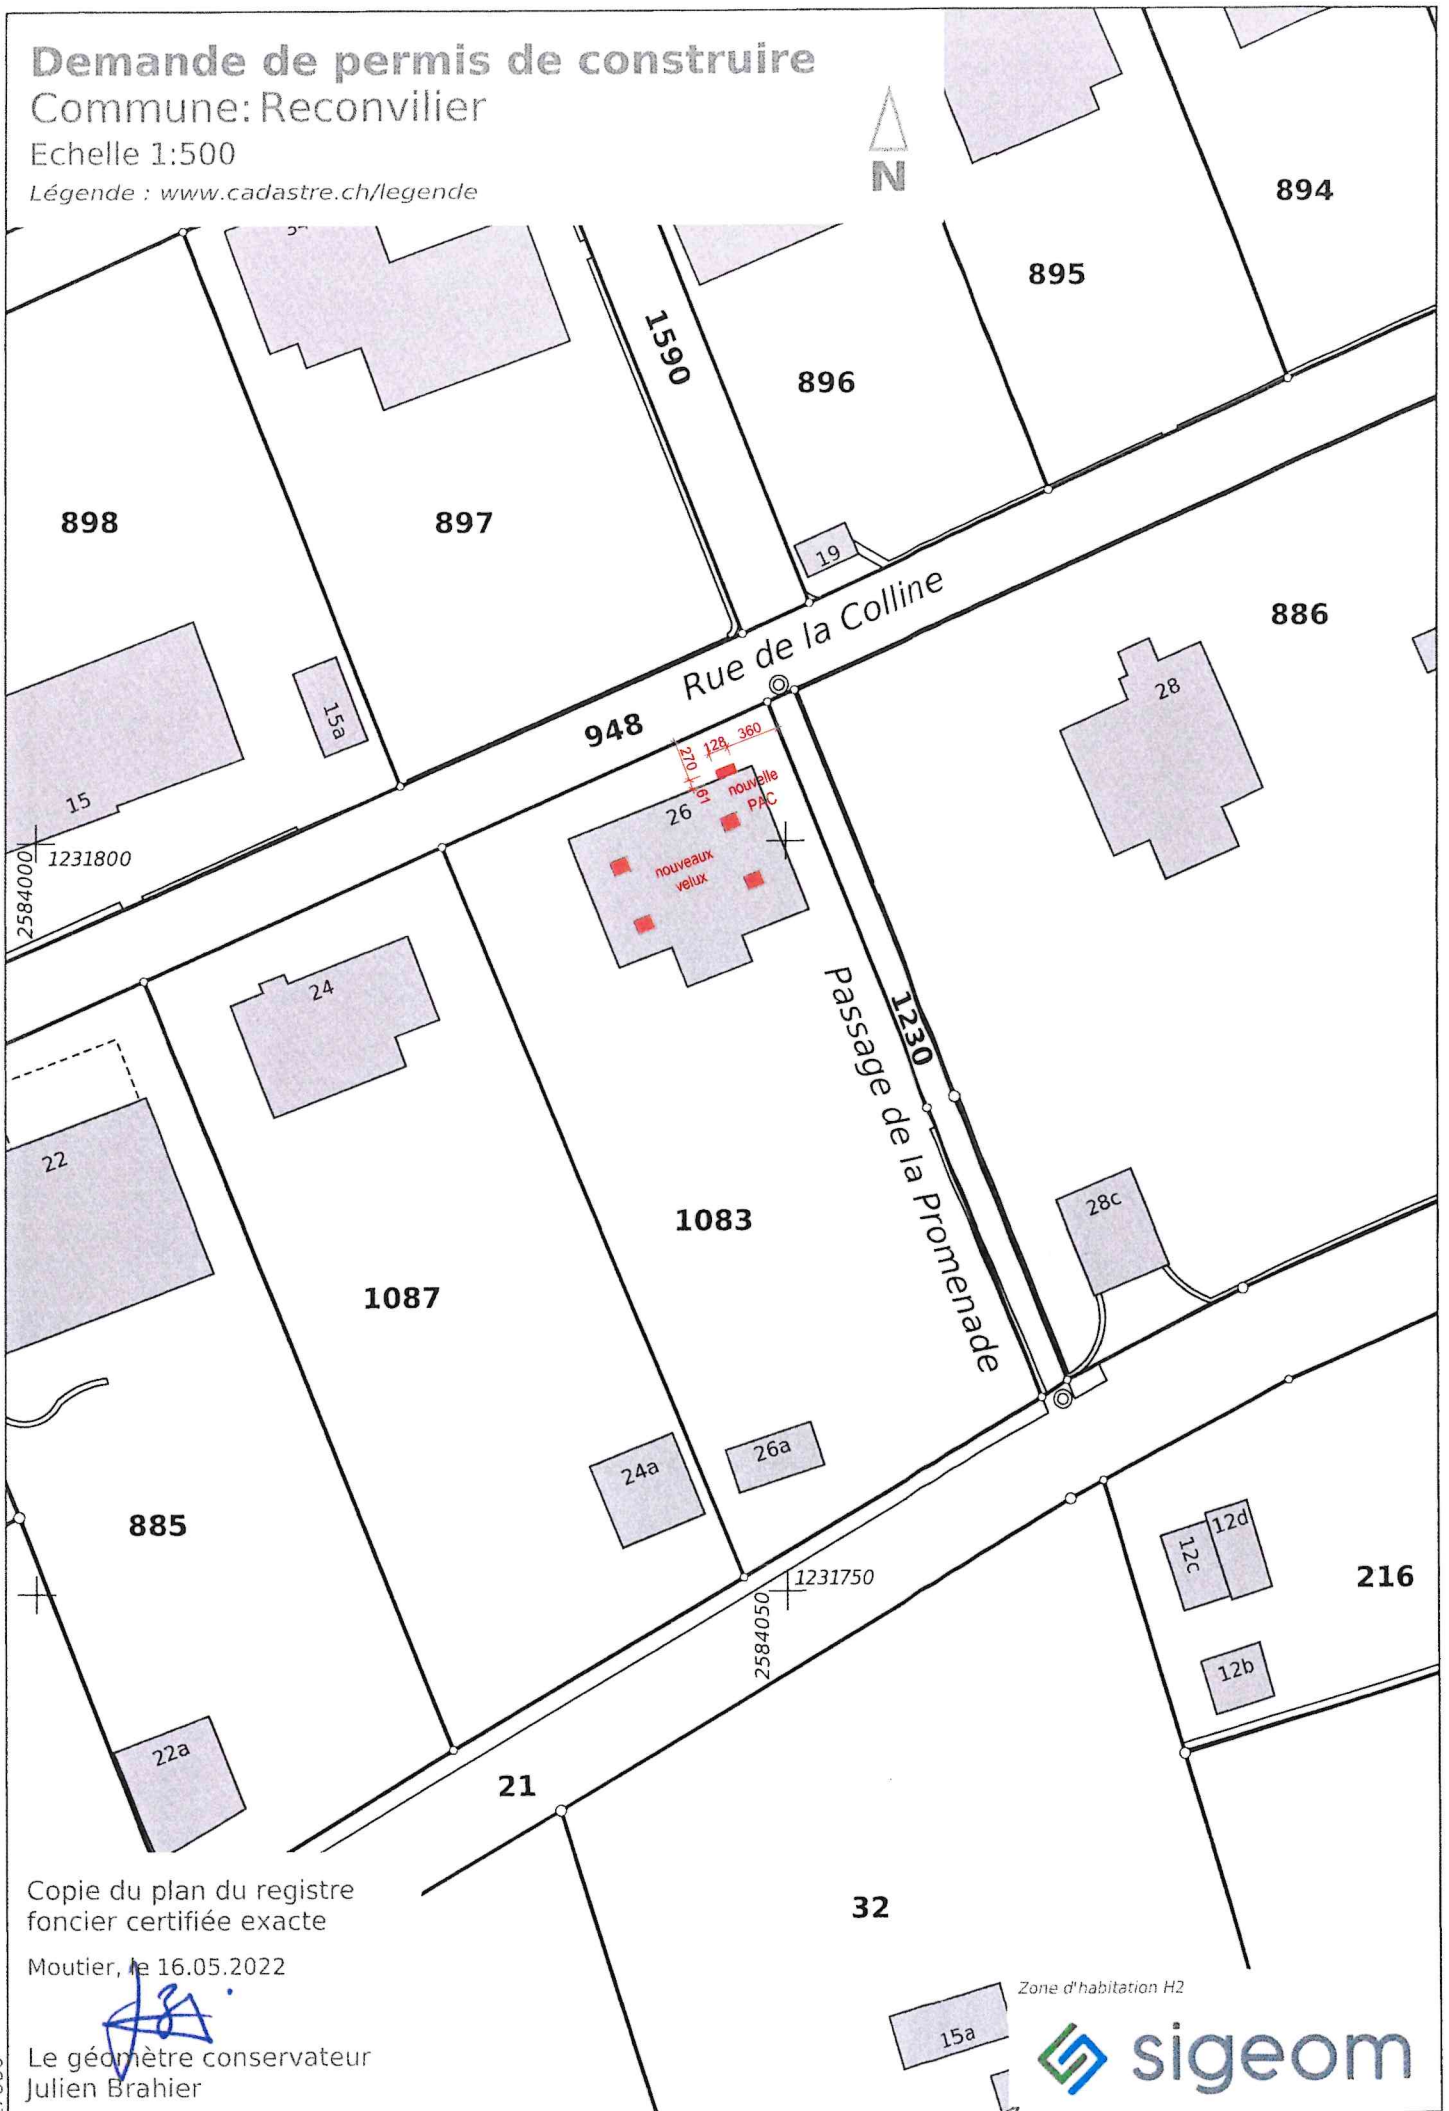

Copie du plan du registre foncier certifiée exacte


Moutier, le 16.05.2022

Le géomètre conservateur  
Julien Brahier

Zone d'habitation H2

 **sigeom**

Filieri Fabio

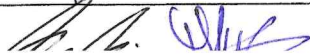

E/000