

04.0302.0073

AVIS DE CONSTRUCTION

- Requérante : Heiri Architektur + Immobilien AG, Niklaus Wengistrasse 104, 2540 Grenchen
- Emplacement : Parcelle n° 149, Grand-Rue 19
- Projet : Rénovation du bâtiment pour la création de 4 appartements, changement d'affectation des combles en habitation, pose de velux et de lucarnes en toiture, aménagement d'un escalier extérieur au Nord, création de nouvelles ouvertures en façade Nord et remplacement d'une fenêtre au Sud
- Dimensions : Selon plans déposés
- Construction : Selon plans déposés
- Zone : HA3
- Zone de protection : Périmètre de protection et de conservation du site bâti « Village ancien et Centre »
- Recensement architectural : Objet C, digne de conservation, ensemble bâti A
- Dérogation : Art. 48 LAE

Dépôt public de la demande, selon plans, au secrétariat municipal jusqu'au 2 décembre 2022 inclusivement.

Les oppositions ou réserves de droit, faites par écrit et motivées, seront reçues dans le même délai à la Préfecture du Jura bernois, rue de la Préfecture 2, 2608 Courtelary.

Les éventuelles demandes de compensation des charges selon les art. 30 ss LC seront reçues dans le même délai et à la même adresse.

Courtelary, le 2 novembre 2022

La Préfète : Stéphanie Niederhäuser

RÉNOVATION MAISON
MISE À L'ENQUÊTE

HEIRI ARCHITEKTUR
+ IMMOBILIEN


SITUATION

MST. 1:500

CHANTIER:	GRAND-RUE 19, 2732 RECONVILIER						
MAÎTRE D'OUVRAGE:	ZAMZAM HOME GMBH, ZÜRCHERSTRASSE 22, 8852 ALTENDORF						
PLANIFICATEUR:	HEIRI ARCHITEKTUR + IMMOBILIEN AG, NIKLAUS WENGISTRASSE 104, 2540 GRENCHEN						
des. NM	format	a4	date	avril 22	rev.	juillet 22	rev.

MAÎTRE D'OUVRAGE

PLANIFICATEUR:

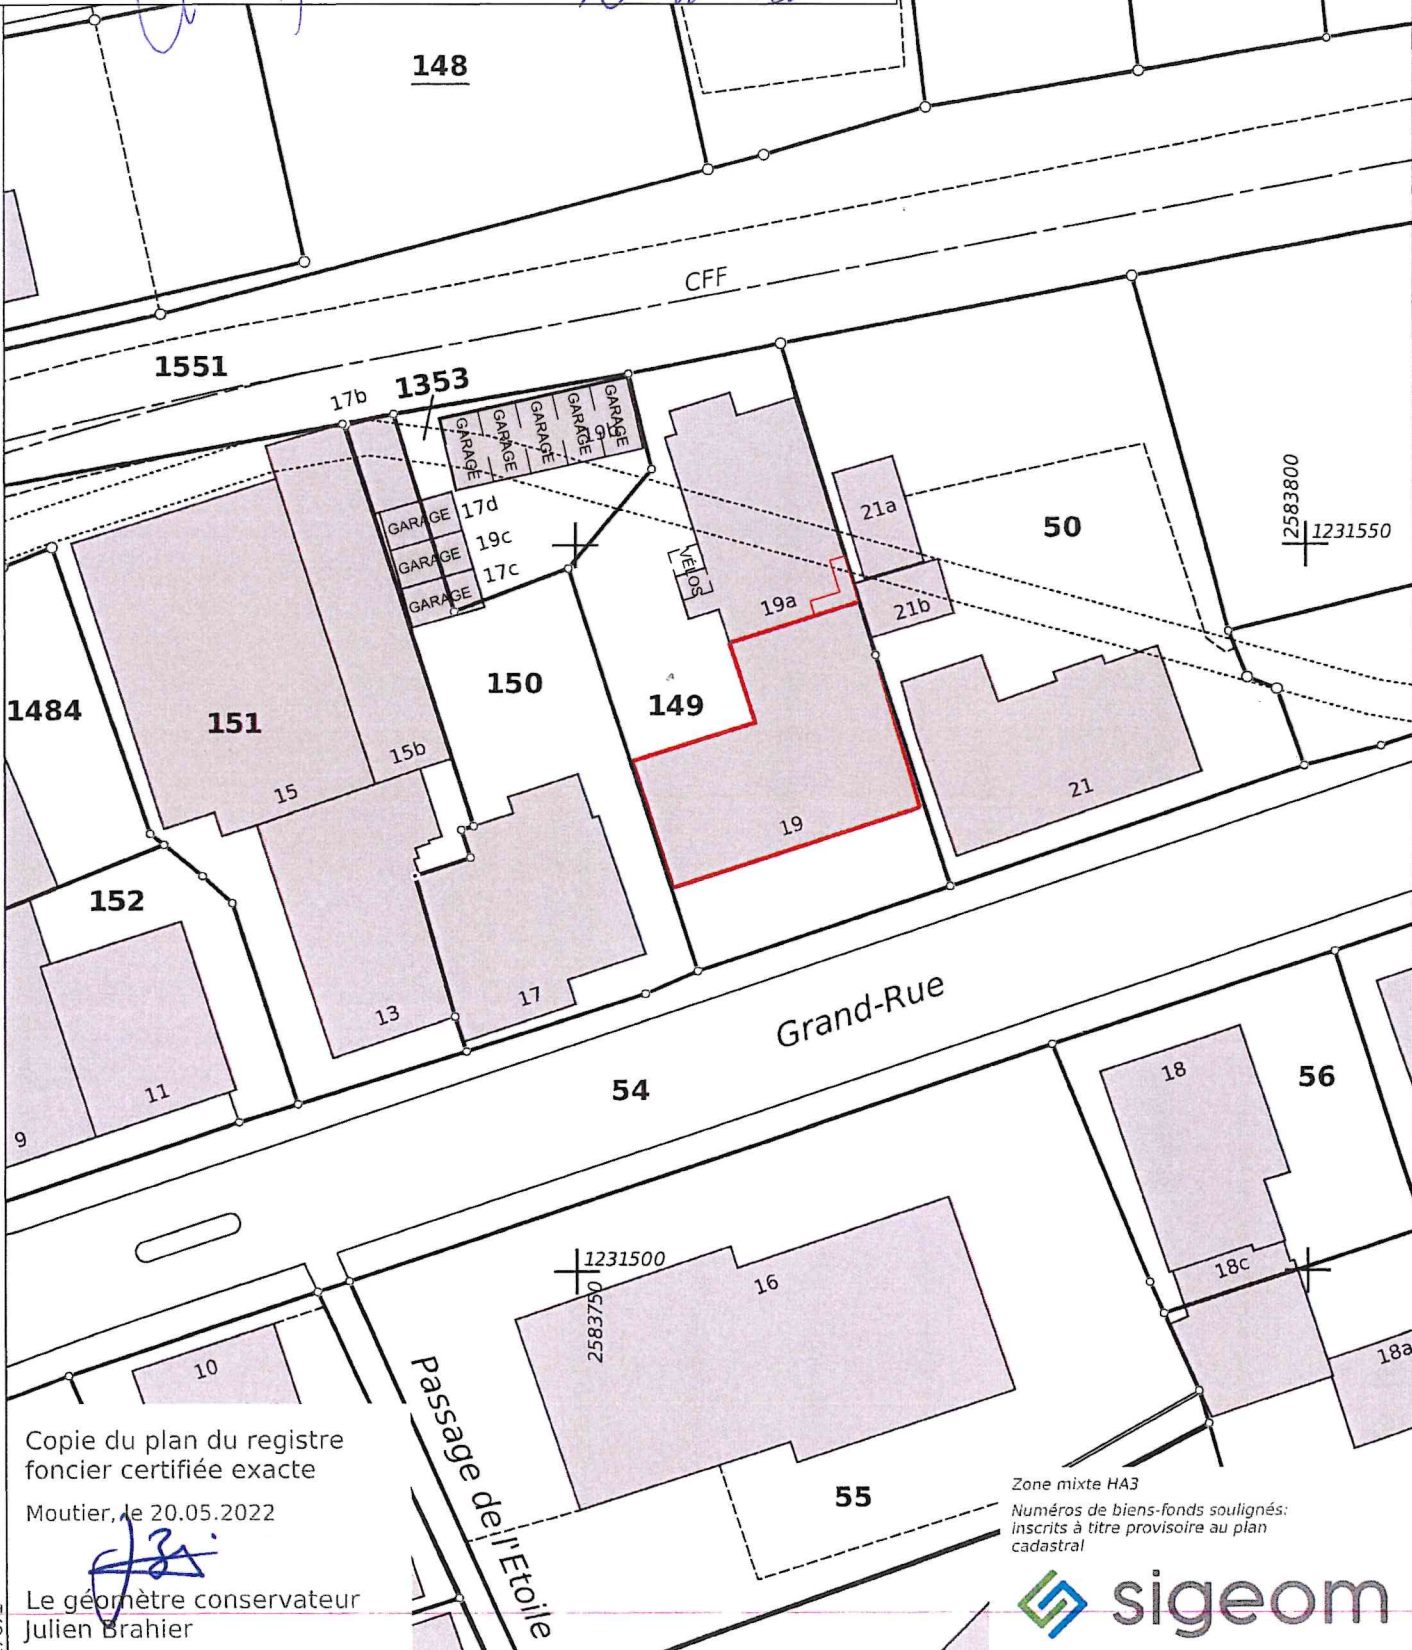

Copie du plan du registre foncier certifiée exacte

Moutier, le 20.05.2022

Le géomètre conservateur
Julien Brahier

Zone mixte HA3
Numéros de biens-fonds soulignés:
Inscrits à titre provisoire au plan
cadastral



E7671