

04.0302.0097

## AVIS DE CONSTRUCTION

Requérant : Loosli Wilfred, Chaidon 44, 2732 Reconvilier  
Propriétaires : Loosli Barbara et Wilfred, Chaidon 44, 2732 Reconvilier  
Auteur du projet : Lack cheminées, Chemin de la Foule 13, 2740 Moutier  
Emplacement : Parcelle n° 2051, Chaidon 44  
Projet : Ajout d'un poêle à bois intérieur avec canal de cheminée extérieur sur toiture Ouest  
Dimensions : Selon plans déposés  
Zone : PQ 1 « Chaidon »

Dépôt public de la demande, selon plans, au secrétariat municipal jusqu'au 8 décembre 2022 inclusivement.

Les oppositions et les éventuelles réserves de droit, dûment motivées et formulées par écrit, seront reçues au secrétariat municipal jusqu'au terme du dépôt public.

Reconvilier, le 9 novembre 2022


Le secrétariat municipal

# Demande de permis de construire

Commune: Reconvilier

Echelle 1:500

Légende : [www.cadastre.ch/legende](http://www.cadastre.ch/legende)

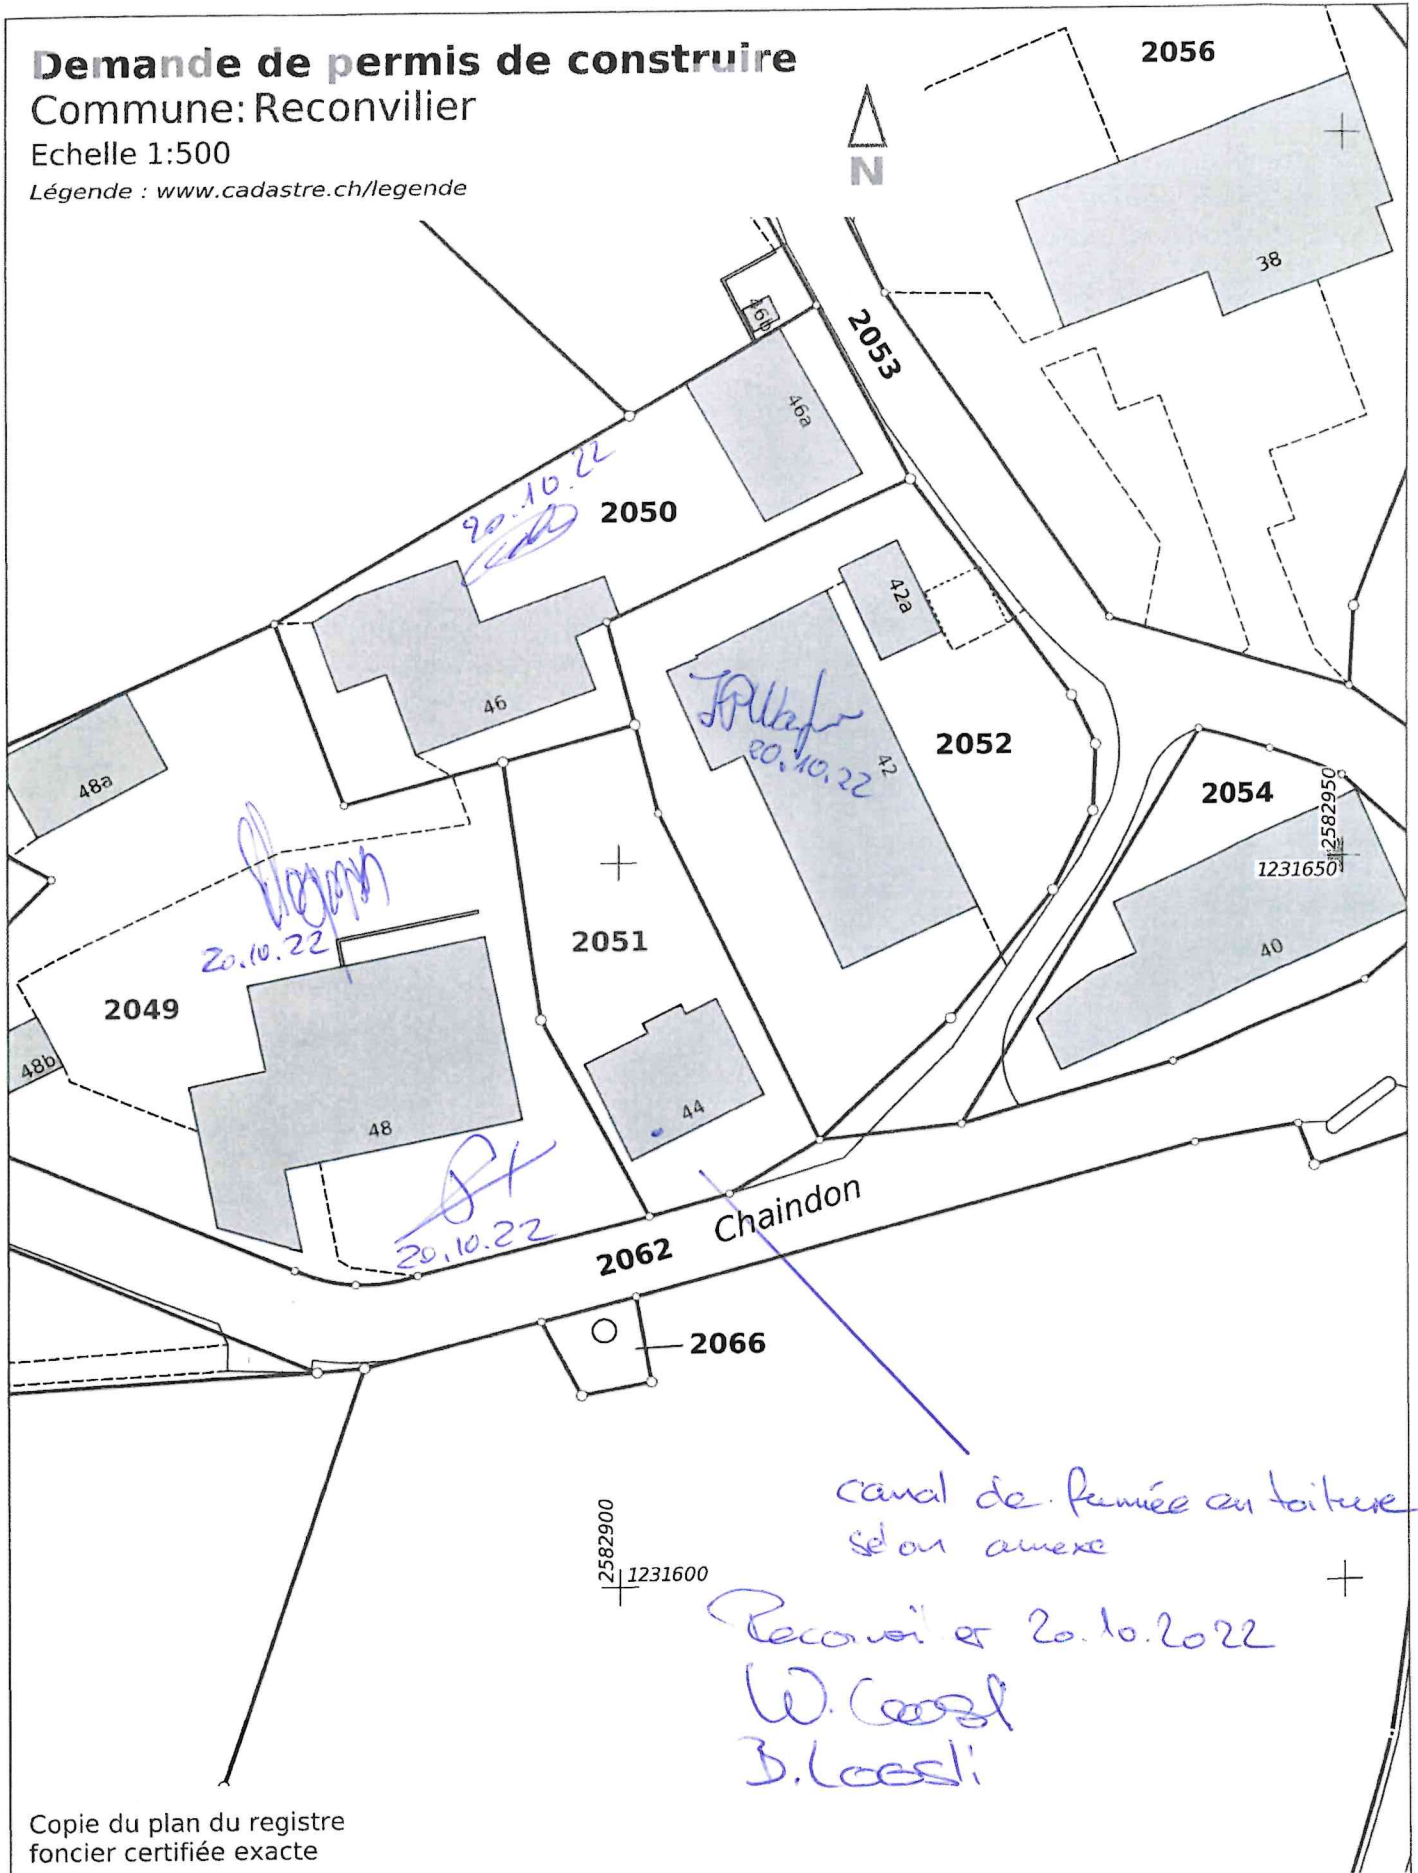

canal de fumée en toiture  
selon annex

Reconvilier le 20.10.2022  
W. Coors  
B. Coors

Copie du plan du registre  
foncier certifiée exacte

Moutier, le 23.09.2022

Le géomètre conservateur  
Julien Brahier

PQ 1 Chaindon

