

04.0302.0094

AVIS DE CONSTRUCTION

Requérant : Anchisi Jérôme, Rue des Oeuchettes 16, 2732 Reconvilier

Propriétaires : Anchisi Sandra et Jérôme, Rue des Oeuchettes 16,
2732 Reconvilier

Emplacement : Parcelle n° 1336, Rue des Oeuchettes 16

Projet : Pose d'une piscine creusée non chauffée et agrandissement de la
terrasse suspendue au Sud du bâtiment

Dimensions : Selon plans déposés

Zone : H2

Dépôt public de la demande, selon plans, au secrétariat municipal jusqu'au 23 mars 2023 inclusivement.

Les oppositions et les éventuelles réserves de droit, dûment motivées et formulées par écrit, seront reçues au secrétariat municipal jusqu'au terme du dépôt public.

Reconvilier, le 22 février 2023

Le secrétariat municipal


Demande de permis de construire

Commune: Reconvilier

Echelle 1:500

Légende : www.cadaastre.ch/legende

26.09.2024
G. Biedler
Hauts Jura
Jura

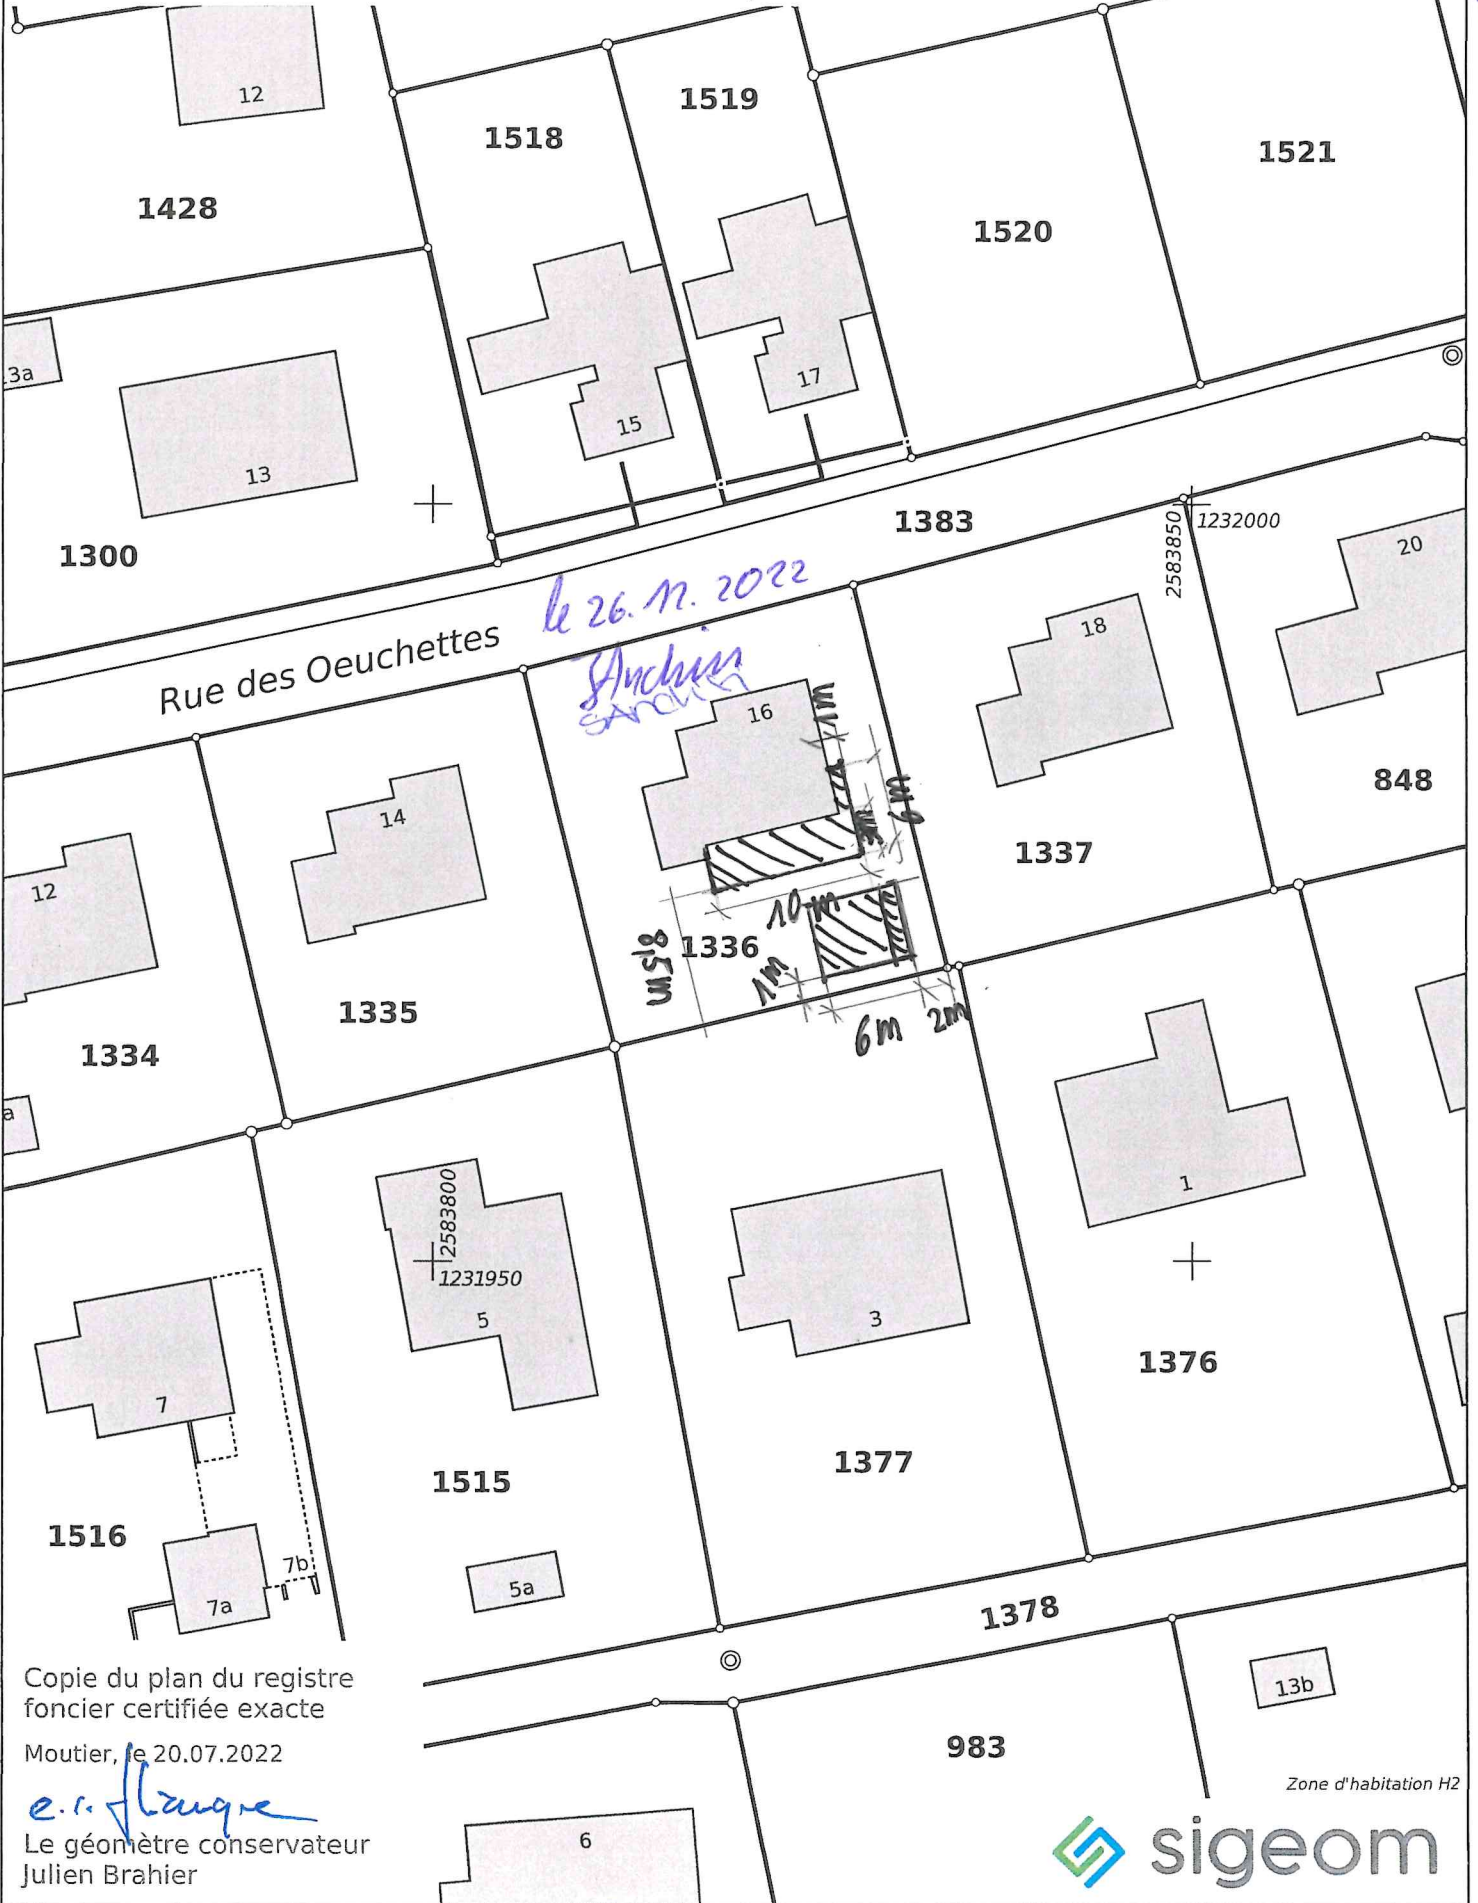

Rue des Oeuchettes

le 26.11.2022

Anchures

Copie du plan du registre foncier certifiée exacte

Moutier, le 20.07.2022

e. r. flaque
Le géomètre conservateur
Julien Brahier

Zone d'habitation H2



E7737

1737/1738