

04.0302.0107

## AVIS DE CONSTRUCTION

Requérant : Le Tamaris lieu de vie et de réhabilitations Sàrl, Jolimont 9, 2732 Reconvilier

Auteur du projet : KWSA SA, Rue Charles Schäublin 3, 2735 Malleray

Emplacement : Parcelle n° 1253, Jolimont 9

Projet : Rénovation générale intérieure d'une institution, réaménagement de pièces permettant l'ajout de chambres (pour l'institution), isolation extérieure et nouvelles façades ventilées, rehaussement de la toiture, changement des fenêtres, ajout de velux, démolition d'une saillie au sous-sol, ajout de couverts, remplacement du chauffage à mazout par une PAC extérieure, ajout de panneaux photovoltaïques intégrés en toiture, divers aménagements extérieurs dont un nouvel enrobé au Nord-Est du bâtiment, création d'une terrasse et construction d'un muret à l'Ouest

Dimensions : Selon plans déposés

Construction : Selon plans déposés

Zone : H3

Dérogation : Art. 80 LR  
85 OC

Dépôt public de la demande, selon plans, au secrétariat municipal jusqu'au 7 avril 2023 inclusivement ou sur le lien suivant : [www.reconvilier.ch/depots-publics](http://www.reconvilier.ch/depots-publics).

Les oppositions ou réserves de droit, faites par écrit et motivées, seront reçues dans le même délai à la Préfecture du Jura bernois, rue de la Préfecture 2, 2608 Courtelary.

Les éventuelles demandes de compensation des charges selon les art. 30 ss LC seront reçues dans le même délai et à la même adresse.

Courtelary, le 8 mars 2023

La préfète : Stéphanie Niederhäuser


# Demande de permis de construire

Commune: Reconvilier

Echelle 1:500

Légende : [www.cadastre.ch/legende](http://www.cadastre.ch/legende)

49

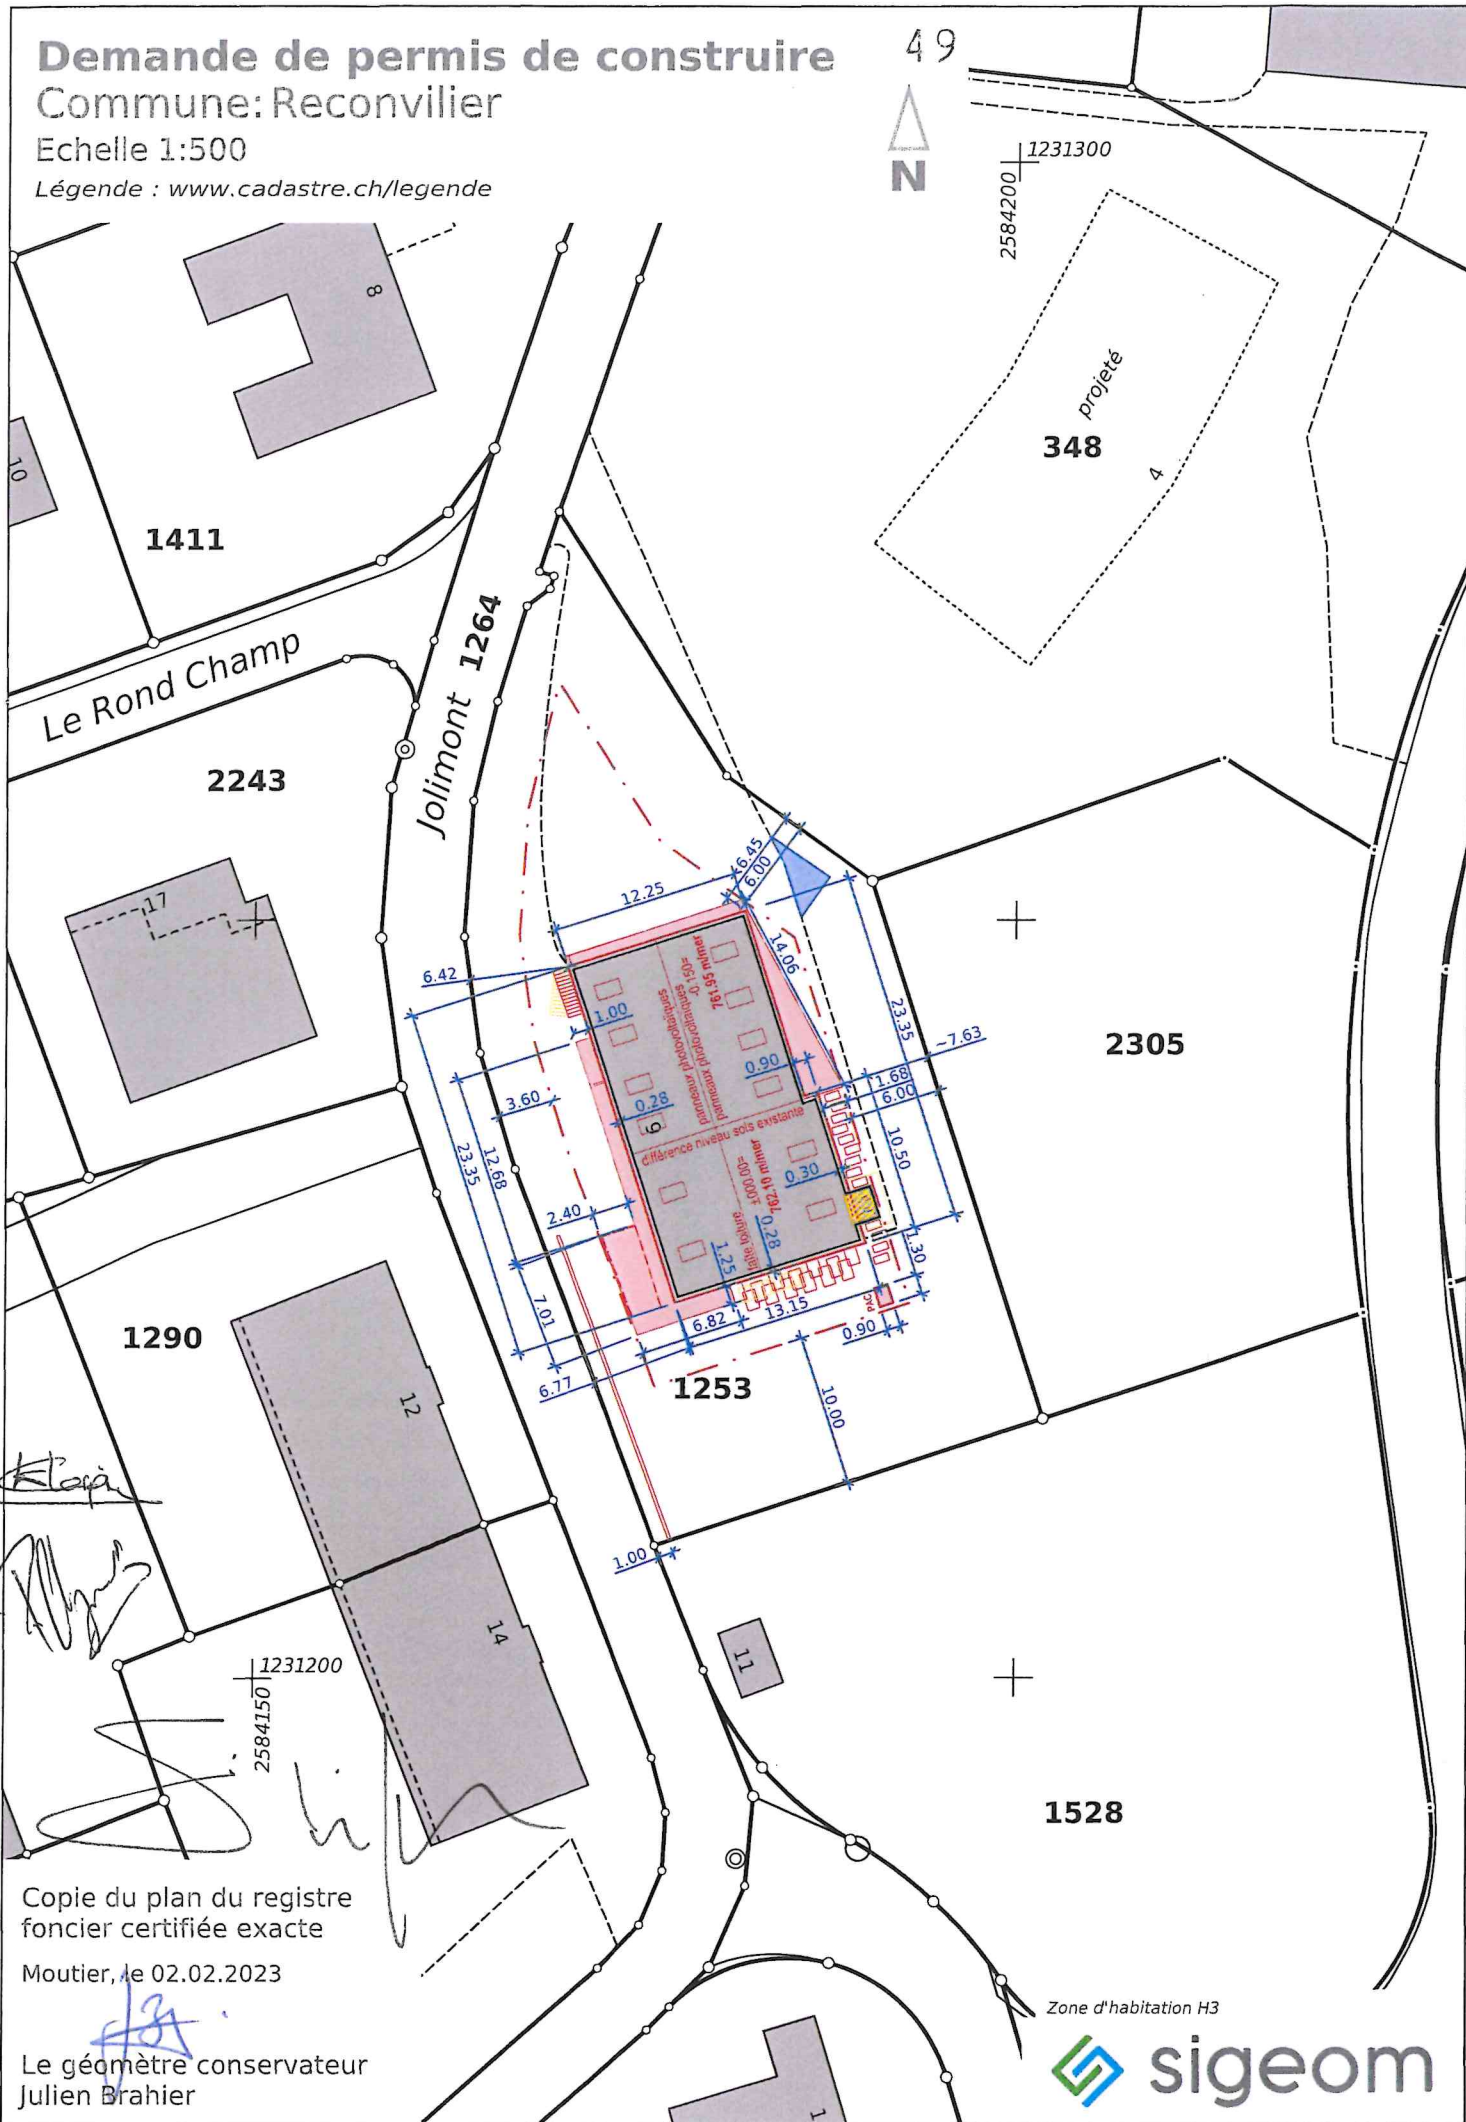

1411

348

2243

2305

1290

1253

1528

Copie du plan du registre foncier certifiée exacte

Moutier, le 02.02.2023

Le géomètre conservateur  
Julien Brahier

Zone d'habitation H3

