

04.0302.0115

AVIS DE CONSTRUCTION

Requérant : Klopfenstein Claude Eric, Route d'Aïre 149, 1219 Aïre-Genève
Auteur du projet : Lack Cheminées, Chemin de la Foule 13, 2740 Moutier
Emplacement : Parcelle n° 120, Rue du Bruye 11
Projet : Ajout d'un poêle à bois intérieur avec canal de cheminée extérieur en toiture Est
Dimensions : Selon plans déposés
Zone : H2
Recensement architectural : Bâtiment digne de conservation

Dépôt public de la demande, selon plans, au secrétariat municipal jusqu'au 7 avril 2023 inclusivement ou sur le lien suivant : www.reconvilier.ch/depots-publics.

Les oppositions et les éventuelles réserves de droit, dûment motivées et formulées par écrit, seront reçues au secrétariat municipal jusqu'au terme du dépôt public.

Reconvilier, le 8 mars 2023

Le secrétariat municipal


Demande de permis de construire

Commune: Reconvilier

Echelle 1:500

Légende : www.cadastre.ch/legende

Dr. Claudio E. Klöpfen:
EMM en Anesthésiologie
149, Route d'Aïre
1219 Aïre, Genève 29.2.23
Klöpfen

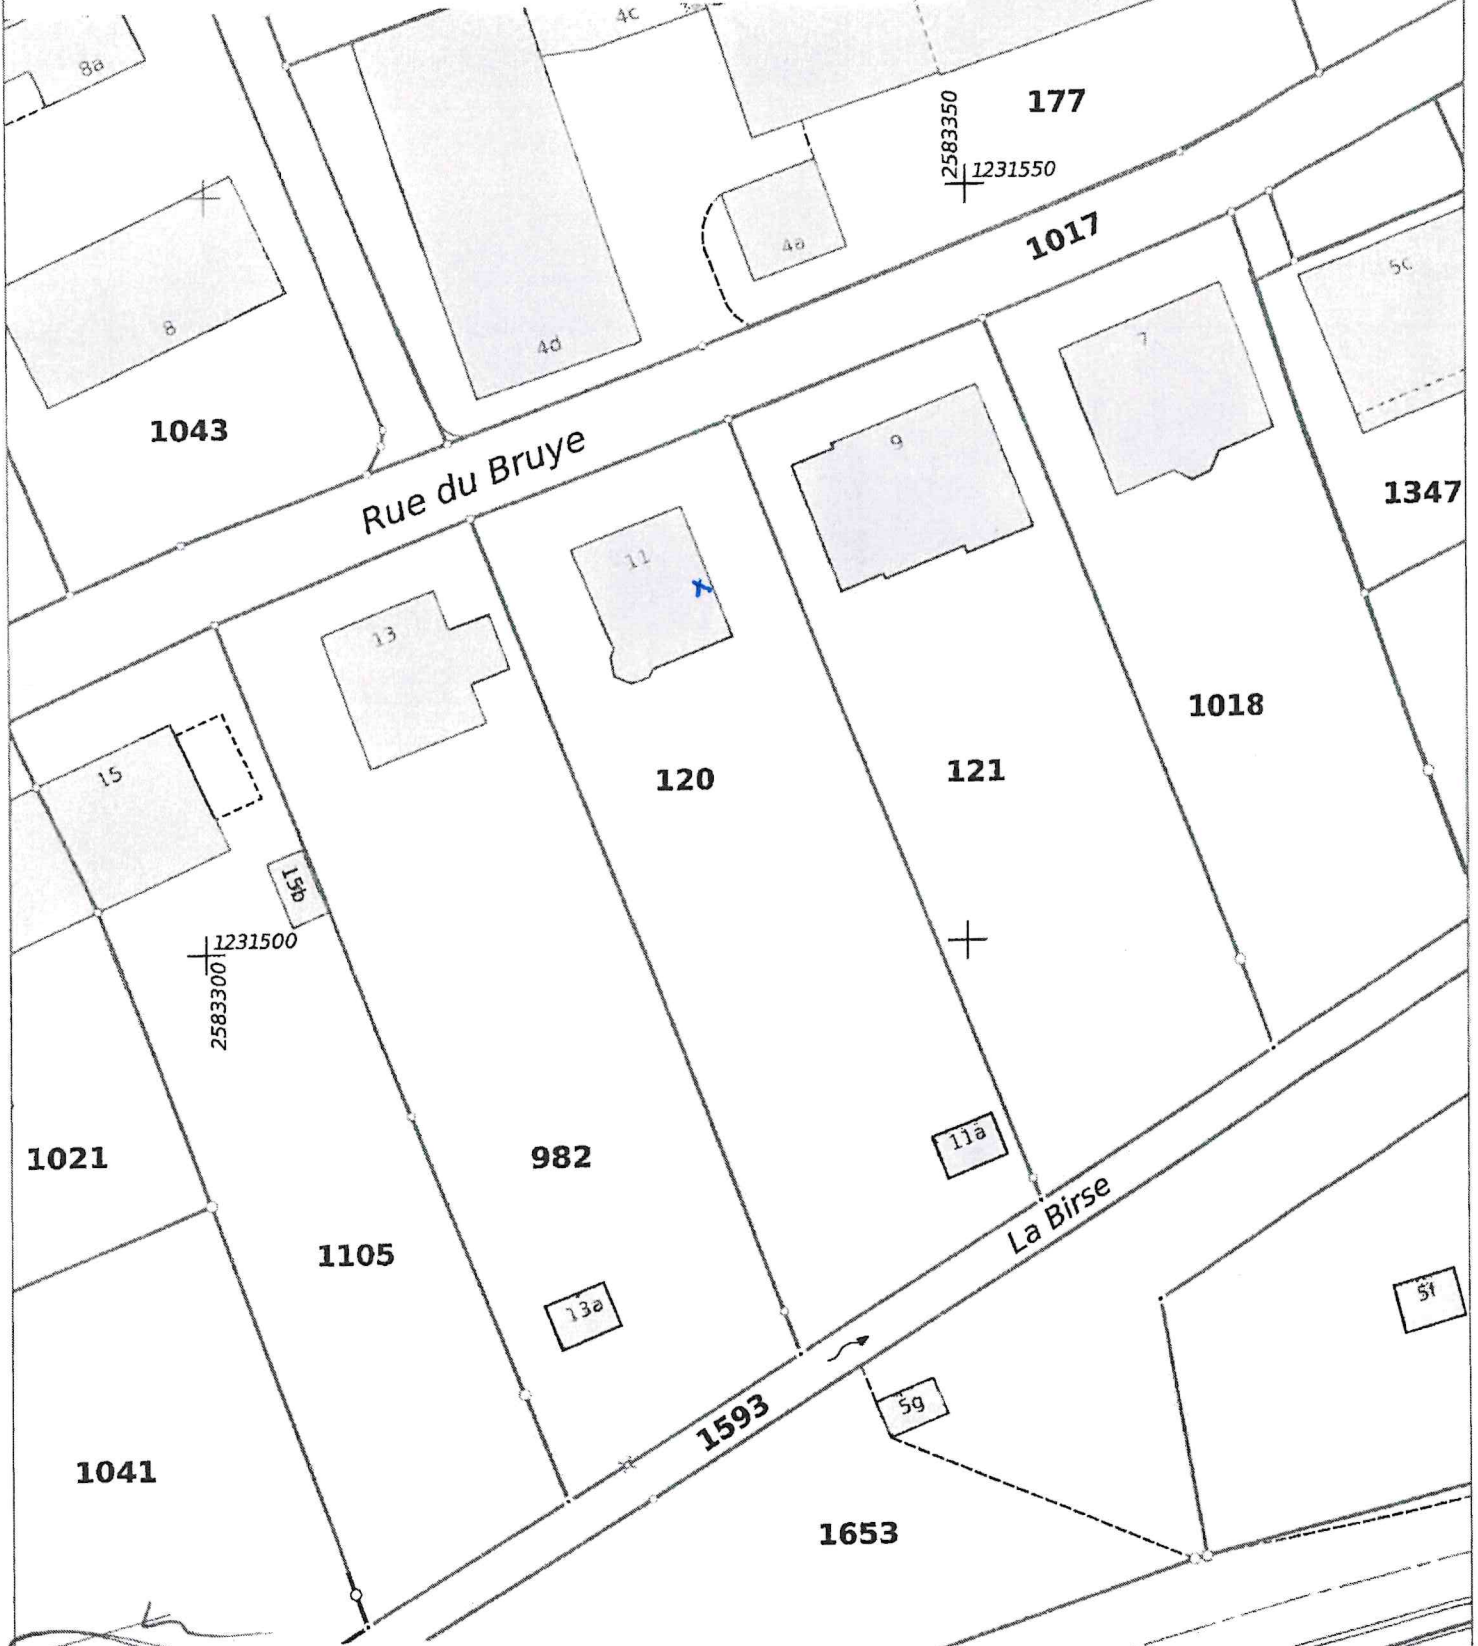

Copie du plan du registre foncier certifiée exacte

Moutier, le 20.02.2023

Julien Brahier
Le géomètre conservateur
Julien Brahier

CFE

Zone d'habitation H2



E7900

0702 2023