

04.0302.0119

## AVIS DE CONSTRUCTION

Requérant : Torti Frères SA, Grand-Rue 57, 2732 Reconvilier  
Emplacement : Parcelle n° 1127, Rue de l'Est 5  
Projet : Démolition d'une remise (demande après-coup)  
Dimensions : Selon plans déposés  
Construction : Selon plans déposés  
Zone : HA2

Dépôt public de la demande, selon plans, au secrétariat municipal jusqu'au 17 juin 2023 inclusivement ou sur le lien suivant : [www.reconvilier.ch/depots-publics](http://www.reconvilier.ch/depots-publics).

Les oppositions et les éventuelles réserves de droit, dûment motivées et formulées par écrit, seront reçues au secrétariat municipal jusqu'au terme du dépôt public.

Reconvilier, le 17 mai 2023


Le secrétariat municipal

# Demande de permis de construire

Commune: Reconvilier

Echelle 1:500

Légende : [www.cadastre.ch/legende](http://www.cadastre.ch/legende)

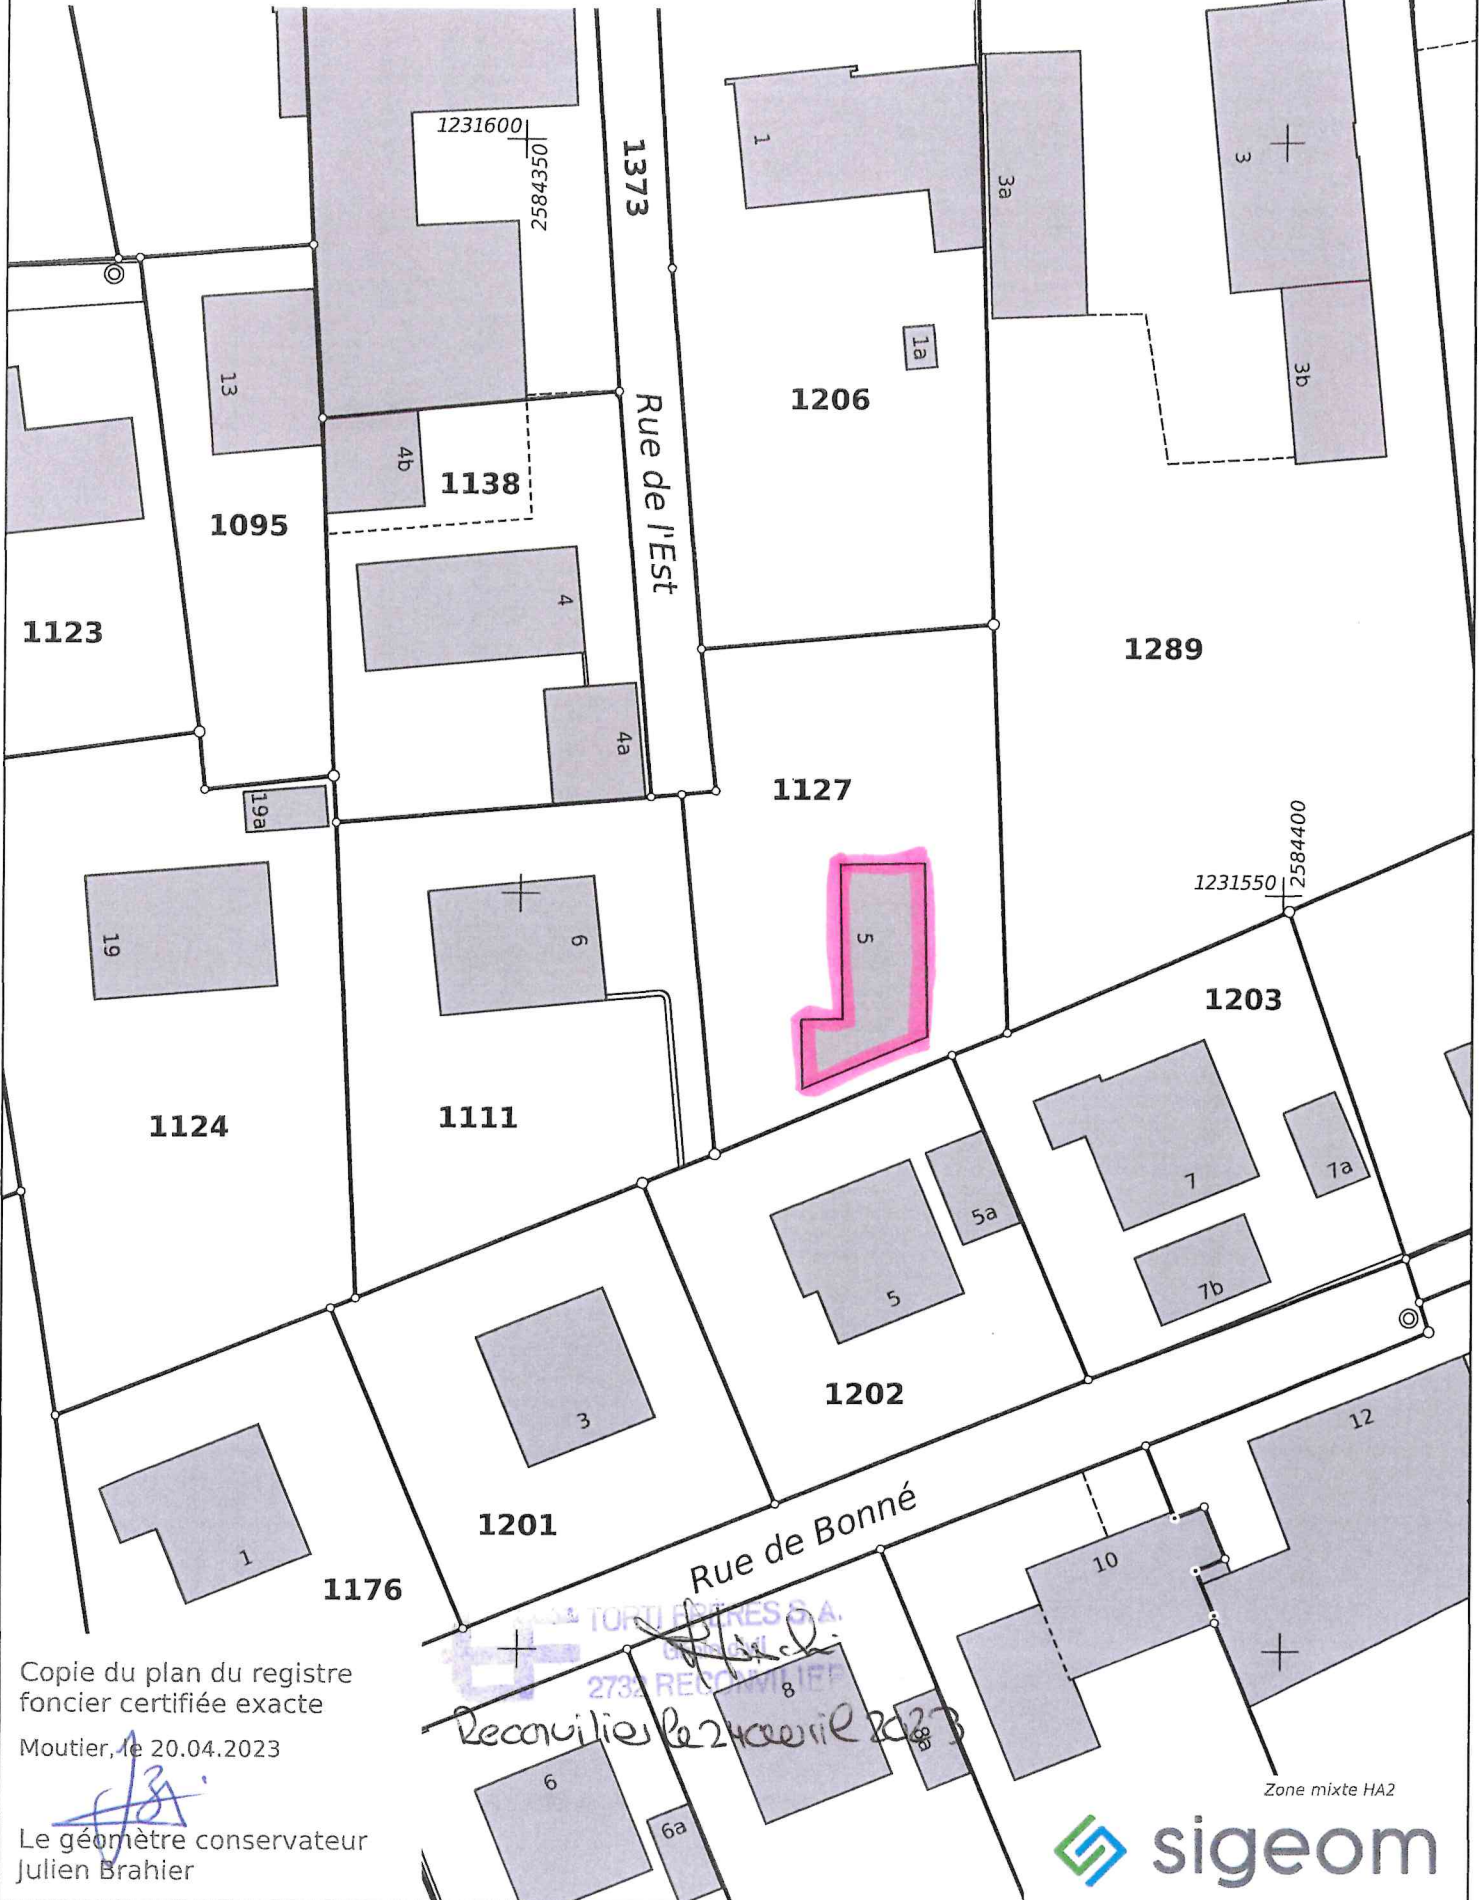

Copie du plan du registre foncier certifiée exacte

Moutier, le 20.04.2023

Le géomètre conservateur  
Julien Brahier



Zone mixte HA2