

04.0302.130

AVIS DE CONSTRUCTION

Requérant : Gil Casanova Solveig et Luis, Rue de Bel-Air 41, 2732 Reconvilier

Emplacement : Parcelle n° 908, Rue de Bel-Air 41

Projet : Pose d'un couvert sur terrasse existante ainsi que de panneaux solaires

Dimensions : Selon plans déposés

Construction : Selon plans déposés

Zone : H2

Zone de protection : PAL 2 « Bel-Air »

Dépôt public de la demande, selon plans, au secrétariat municipal jusqu'au 29 septembre 2023 inclusivement ou sur le lien suivant : www.reconvilier.ch/depots-publics.

Les oppositions et les éventuelles réserves de droit, dûment motivées et formulées par écrit, seront reçues au secrétariat municipal jusqu'au terme du dépôt public.

Reconvilier, le 30 août 2023

Le secrétariat municipal

Demande de permis de construire

Commune: Reconvilier


Echelle 1:500

Légende : www.cadastre.ch/legende

*Plan panneaux solaires:
voir plans annexés*



COMMUNE DE LOVERESSE

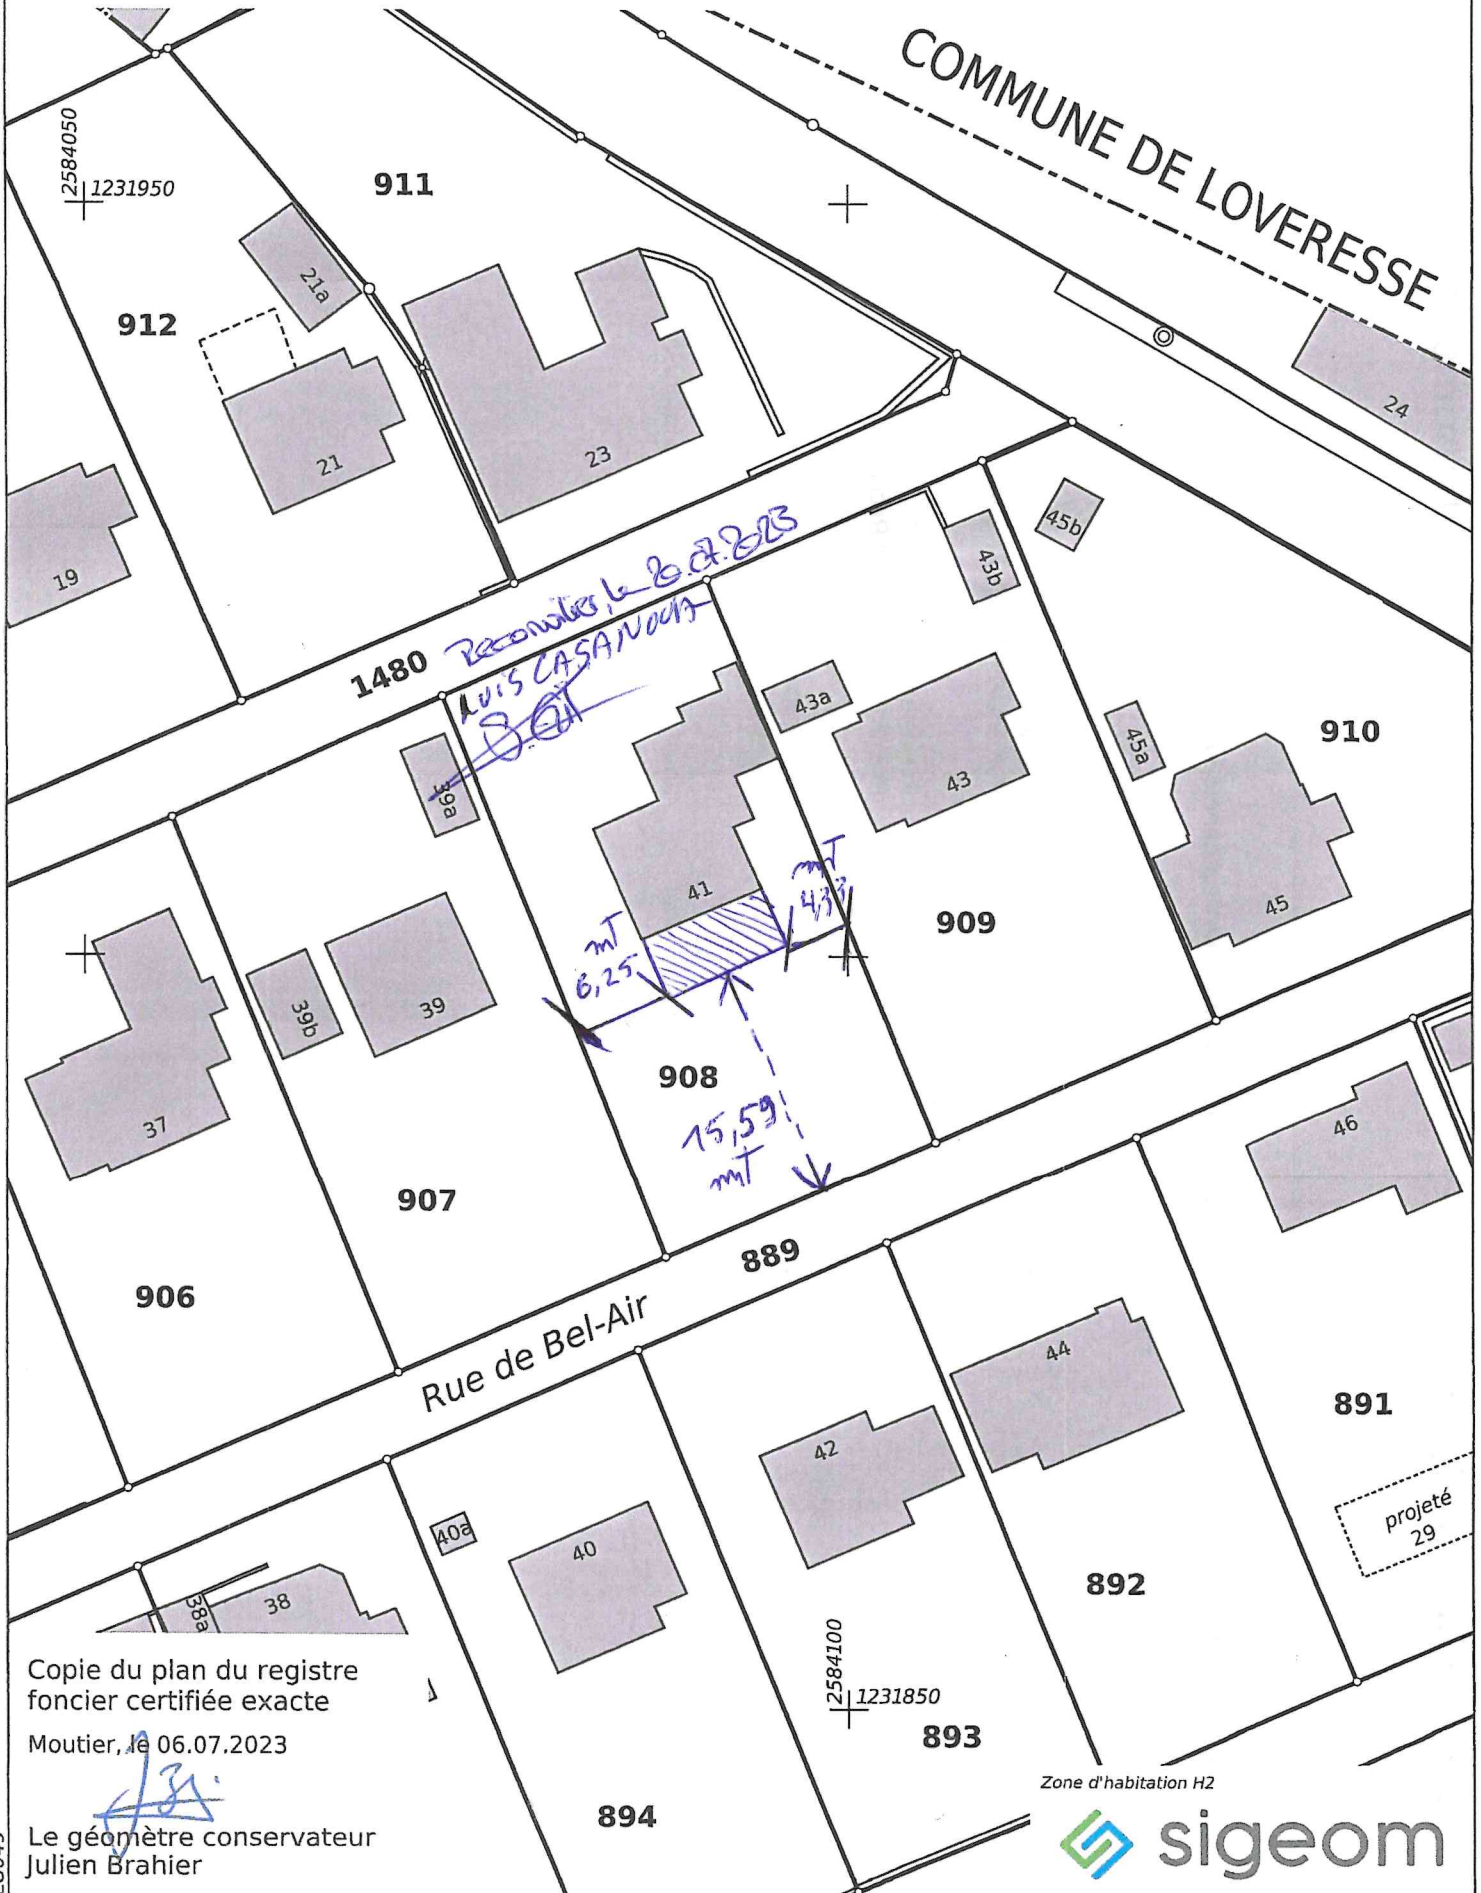

Copie du plan du registre foncier certifiée exacte

Moutier, le 06.07.2023

[Signature]
Le géomètre conservateur
Julien Brahier

Zone d'habitation H2



E8049