

04.0302.0110

AVIS DE CONSTRUCTION

Requérant :	Move it Bau GmbH, Zürcherstrasse 22, 8852 Altendorf
Auteur du projet :	Heiri Architektur + Immobilien AG, Niklaus Wengistrasse 104, 2540 Grenchen
Emplacement :	Parcelle n° 151, Grand-Rue 13, 15 e 15b
Projet :	Rénovation et transformation complètes des parties intérieures des bâtiments existants (avec changement d'affectation des locaux commerciaux en habitation) pour réaliser au total 14 appartements, isolation complète des murs et des toitures, remplacement des fenêtres et création de nouvelles ouvertures en façade (fenêtres) et en toiture (Velux) pour les bâtiments 15 et 15b
Dimensions :	Selon plans déposés
Construction :	Selon plans déposés
Zone :	HA3
Zone de protection :	Périmètre de protection et de conservation du site bâti PAL 1 « Village ancien et Centre »
Dérogation :	Art. 48 LAE Art. 85 OC

Dépôt public de la demande, selon plans, au secrétariat municipal jusqu'au 24 novembre 2023 inclusivement ou sur le lien suivant : www.reconvilier.ch/depots-publics.

Les oppositions ou réserves de droit, faites par écrit et motivées, seront reçues dans le même délai à la Préfecture du Jura bernois, rue de la Préfecture 2, 2608 Courtelary.

Les éventuelles demandes de compensation des charges selon les art. 30 ss LC seront reçues dans le même délai et à la même adresse.

Courtelary, le 25 octobre 2023

La Préfète : Stéphanie Niederhäuser


Demande de permis de construire

Commune: Reconvilier

Echelle 1:500

Légende : www.cadastre.ch/legende

Julien
17.02.2023

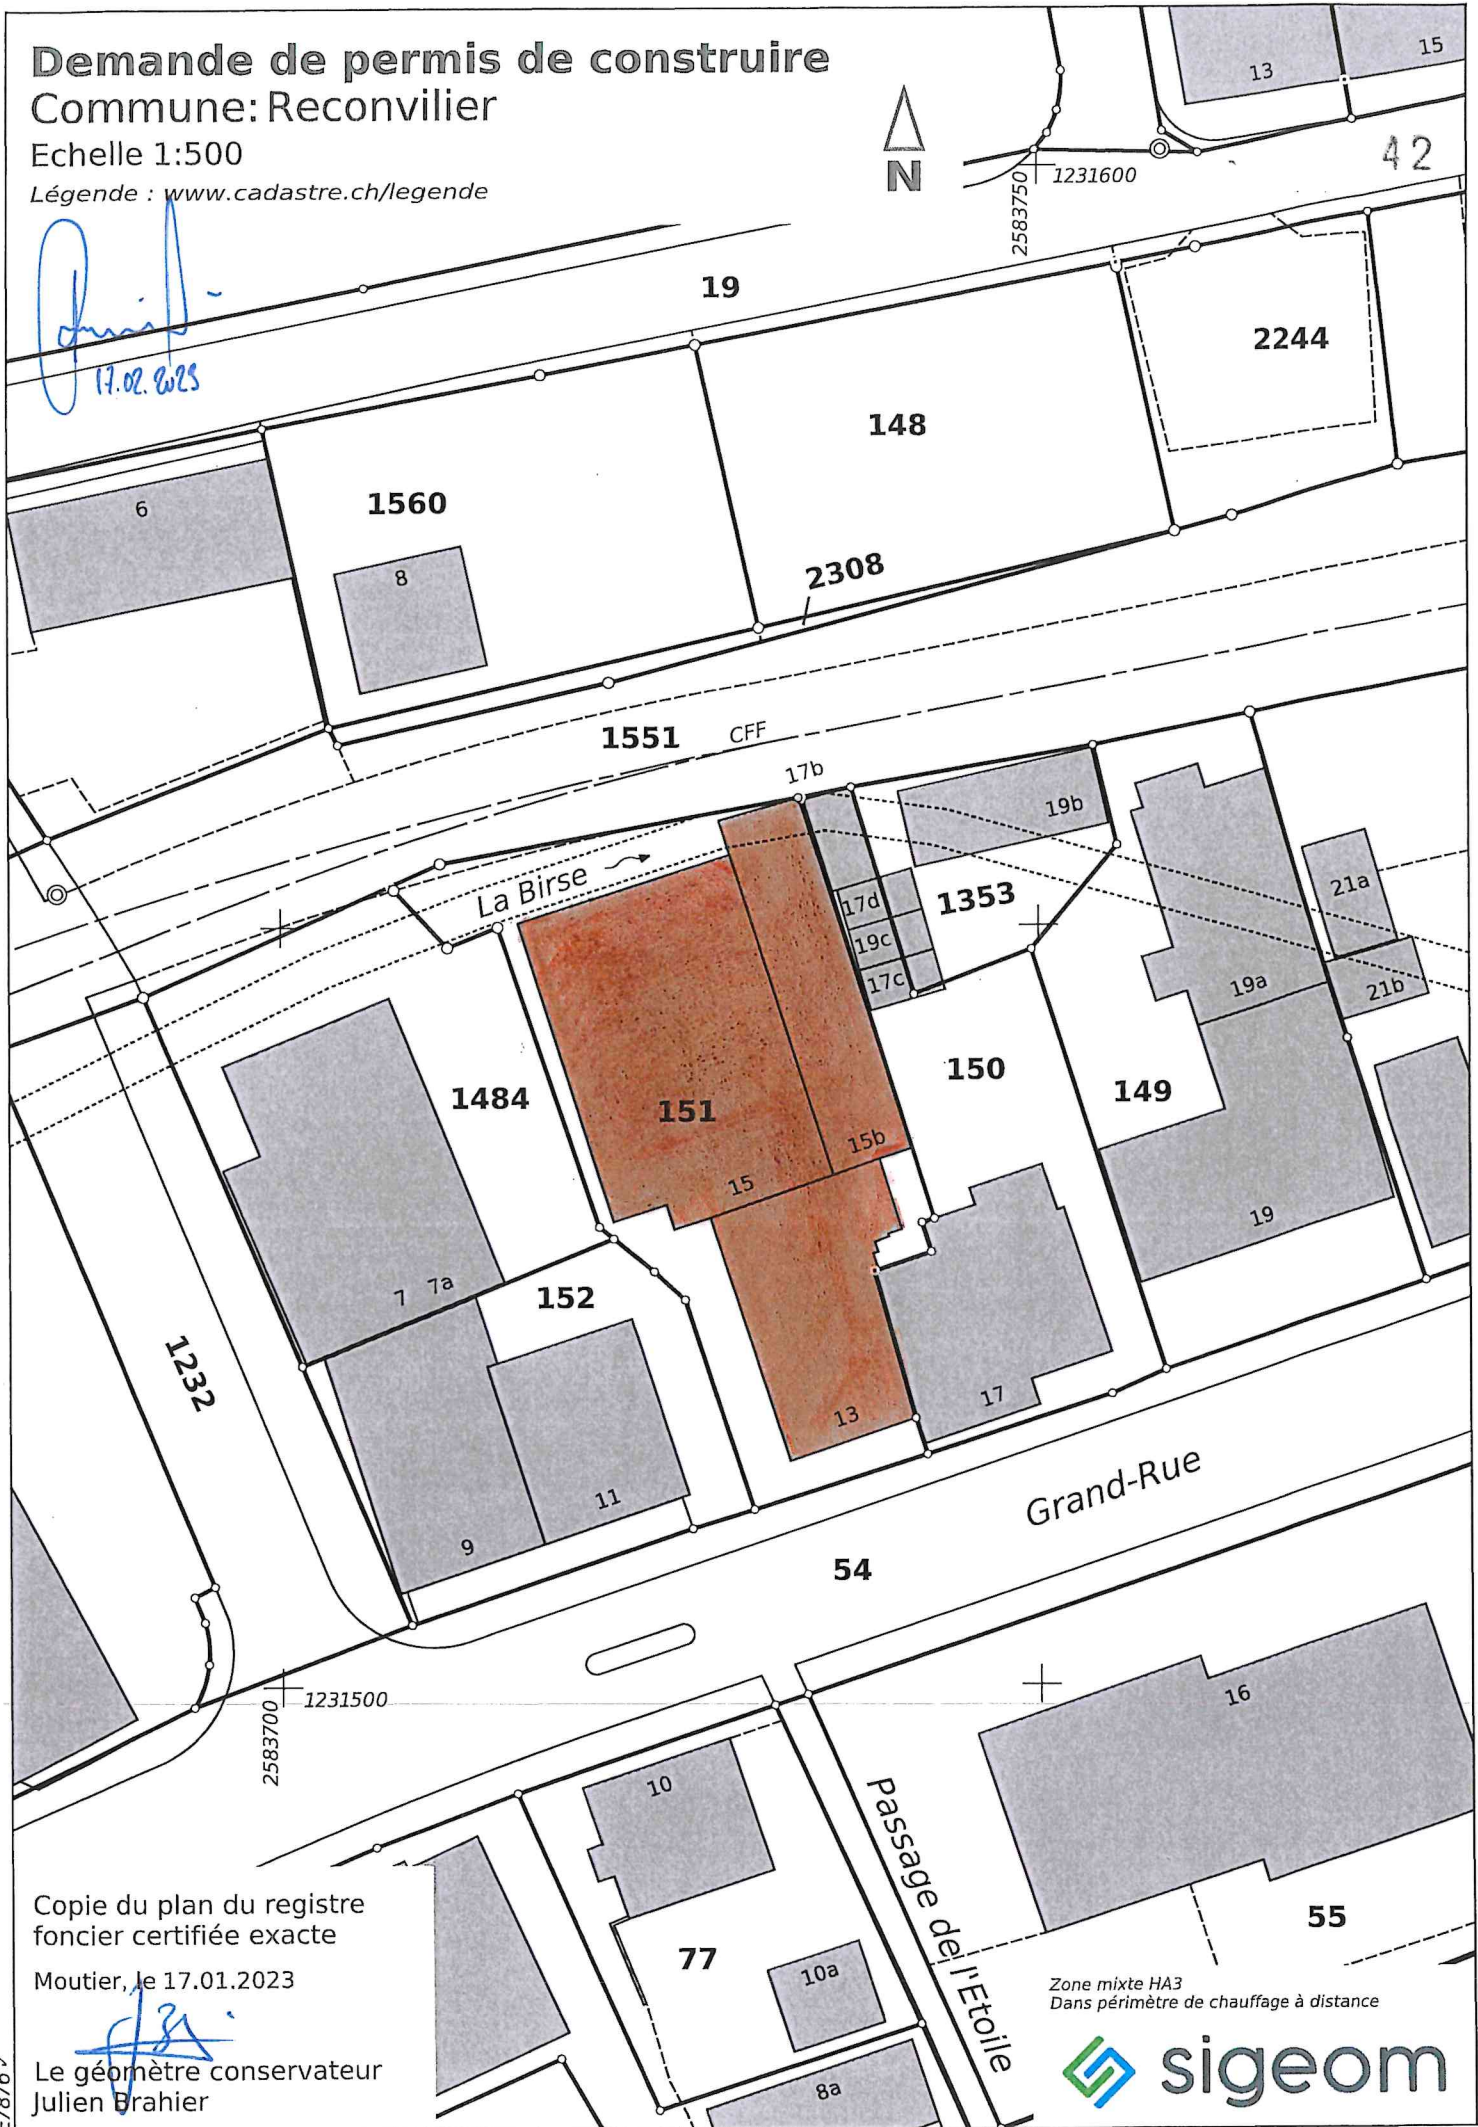

Copie du plan du registre foncier certifiée exacte

Moutier, le 17.01.2023

Julien
Le géomètre conservateur
Julien Brahier

Zone mixte HA3
Dans périmètre de chauffage à distance



E7876 v