

04.0302.0135

## AVIS DE CONSTRUCTION

Requérant : Kneuss Philippe, Rue de Boron 18, 2732 Reconvilier  
Auteur du projet : KD Architecture SA, Grand-Rue 79, 2720 Tramelan  
Emplacement : Parcelle n° 1408, Rue de Boron 18  
Projet : Construction d'un garage non chauffé et d'un couvert  
Dimensions : Selon plans déposés  
Construction : Selon plans déposés  
Zone : H2

Dépôt public de la demande, selon plans, au secrétariat municipal jusqu'au 24 novembre 2023 inclusivement ou sur le lien suivant : [www.reconvilier.ch/depots-publics](http://www.reconvilier.ch/depots-publics).

Les oppositions et les éventuelles réserves de droit, dûment motivées et formulées par écrit, seront reçues au secrétariat municipal jusqu'au terme du dépôt public.

Reconvilier, le 25 octobre 2023

Le secrétariat municipal

# Demande de permis de construire

Commune: Reconvilier

Echelle 1:500


Légende : [www.cadastre.ch/legende](http://www.cadastre.ch/legende)



Signature voisin parcelle 1407 :

Signature M.O :

Signature Architecture :

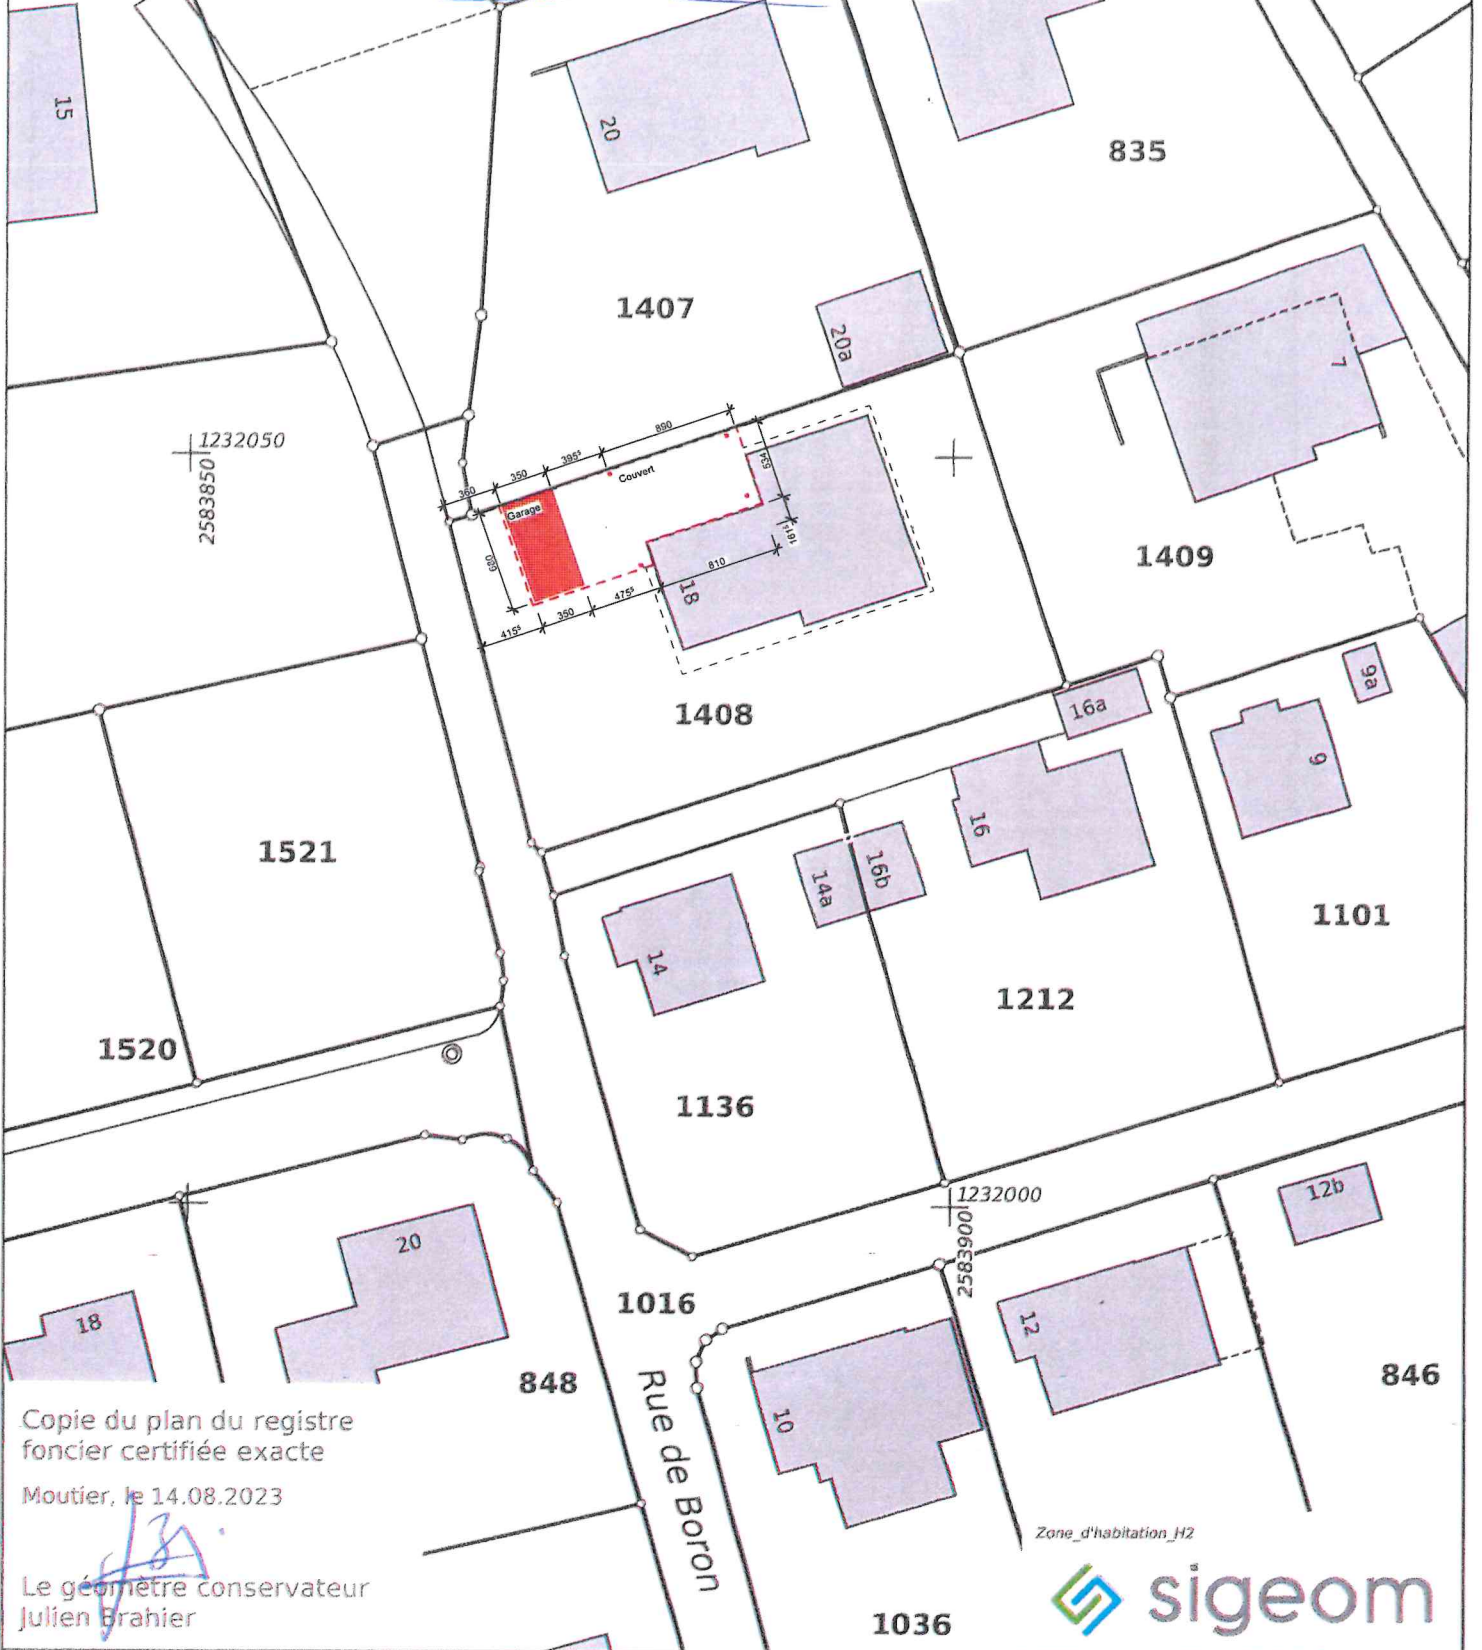

Copie du plan du registre foncier certifiée exacte

Moutier, le 14.08.2023

Le géomètre conservateur  
Julien Brahier

Zone d'habitation\_H2



59083