

04.0302.0127

AVIS DE CONSTRUCTION

- Requérant : Linder Damien, Rue du Bruye 4, 2732 Reconvilier
- Auteur du projet : CKTECH Sàrl, Chemin du Prailat 11, 2744 Belprahon
- Emplacement : Parcelle n° 99, Vie des Crêts 40
- Projet : Pose d'une porte de garage sectionnelle sur façade est, ouverture de 2 fenêtres en façade nord, agrandissement de 2 fenêtres et transformation d'une ouverture en façade sud avec installation d'une passerelle et pose de bardage bois, agrandissement d'une fenêtre en façade ouest, transformation de la toiture de l'annexe , mise en place de 2 place de parking en sud, installations de 3 velux sur la toiture principale en est, modification de l'ouverture sur l'annexe (totalement ouvert) et démolition d'une partie du muret en bord de route. Changement d'affectation pour création d'un entrepôt/dépôt
- Dimensions : Selon plans déposés
- Construction : Selon plans déposés
- Zone : HA2
- Zone de protection : Périmètre de protection et de conservation du site bâti PAL 1 « Village ancien et Centre »

Dépôt public de la demande, selon plans, au secrétariat municipal jusqu'au 24 novembre 2023 inclusivement ou sur le lien suivant : www.reconvilier.ch/depots-publics.

Les oppositions et les éventuelles réserves de droit, dûment motivées et formulées par écrit, seront reçues au secrétariat municipal jusqu'au terme du dépôt public.

Reconvilier, le 25 octobre 2023


Le secrétariat municipal

Demande de permis de construire

Commune: Reconvilier

Echelle 1:500

Légende : www.cadastre.ch/legende

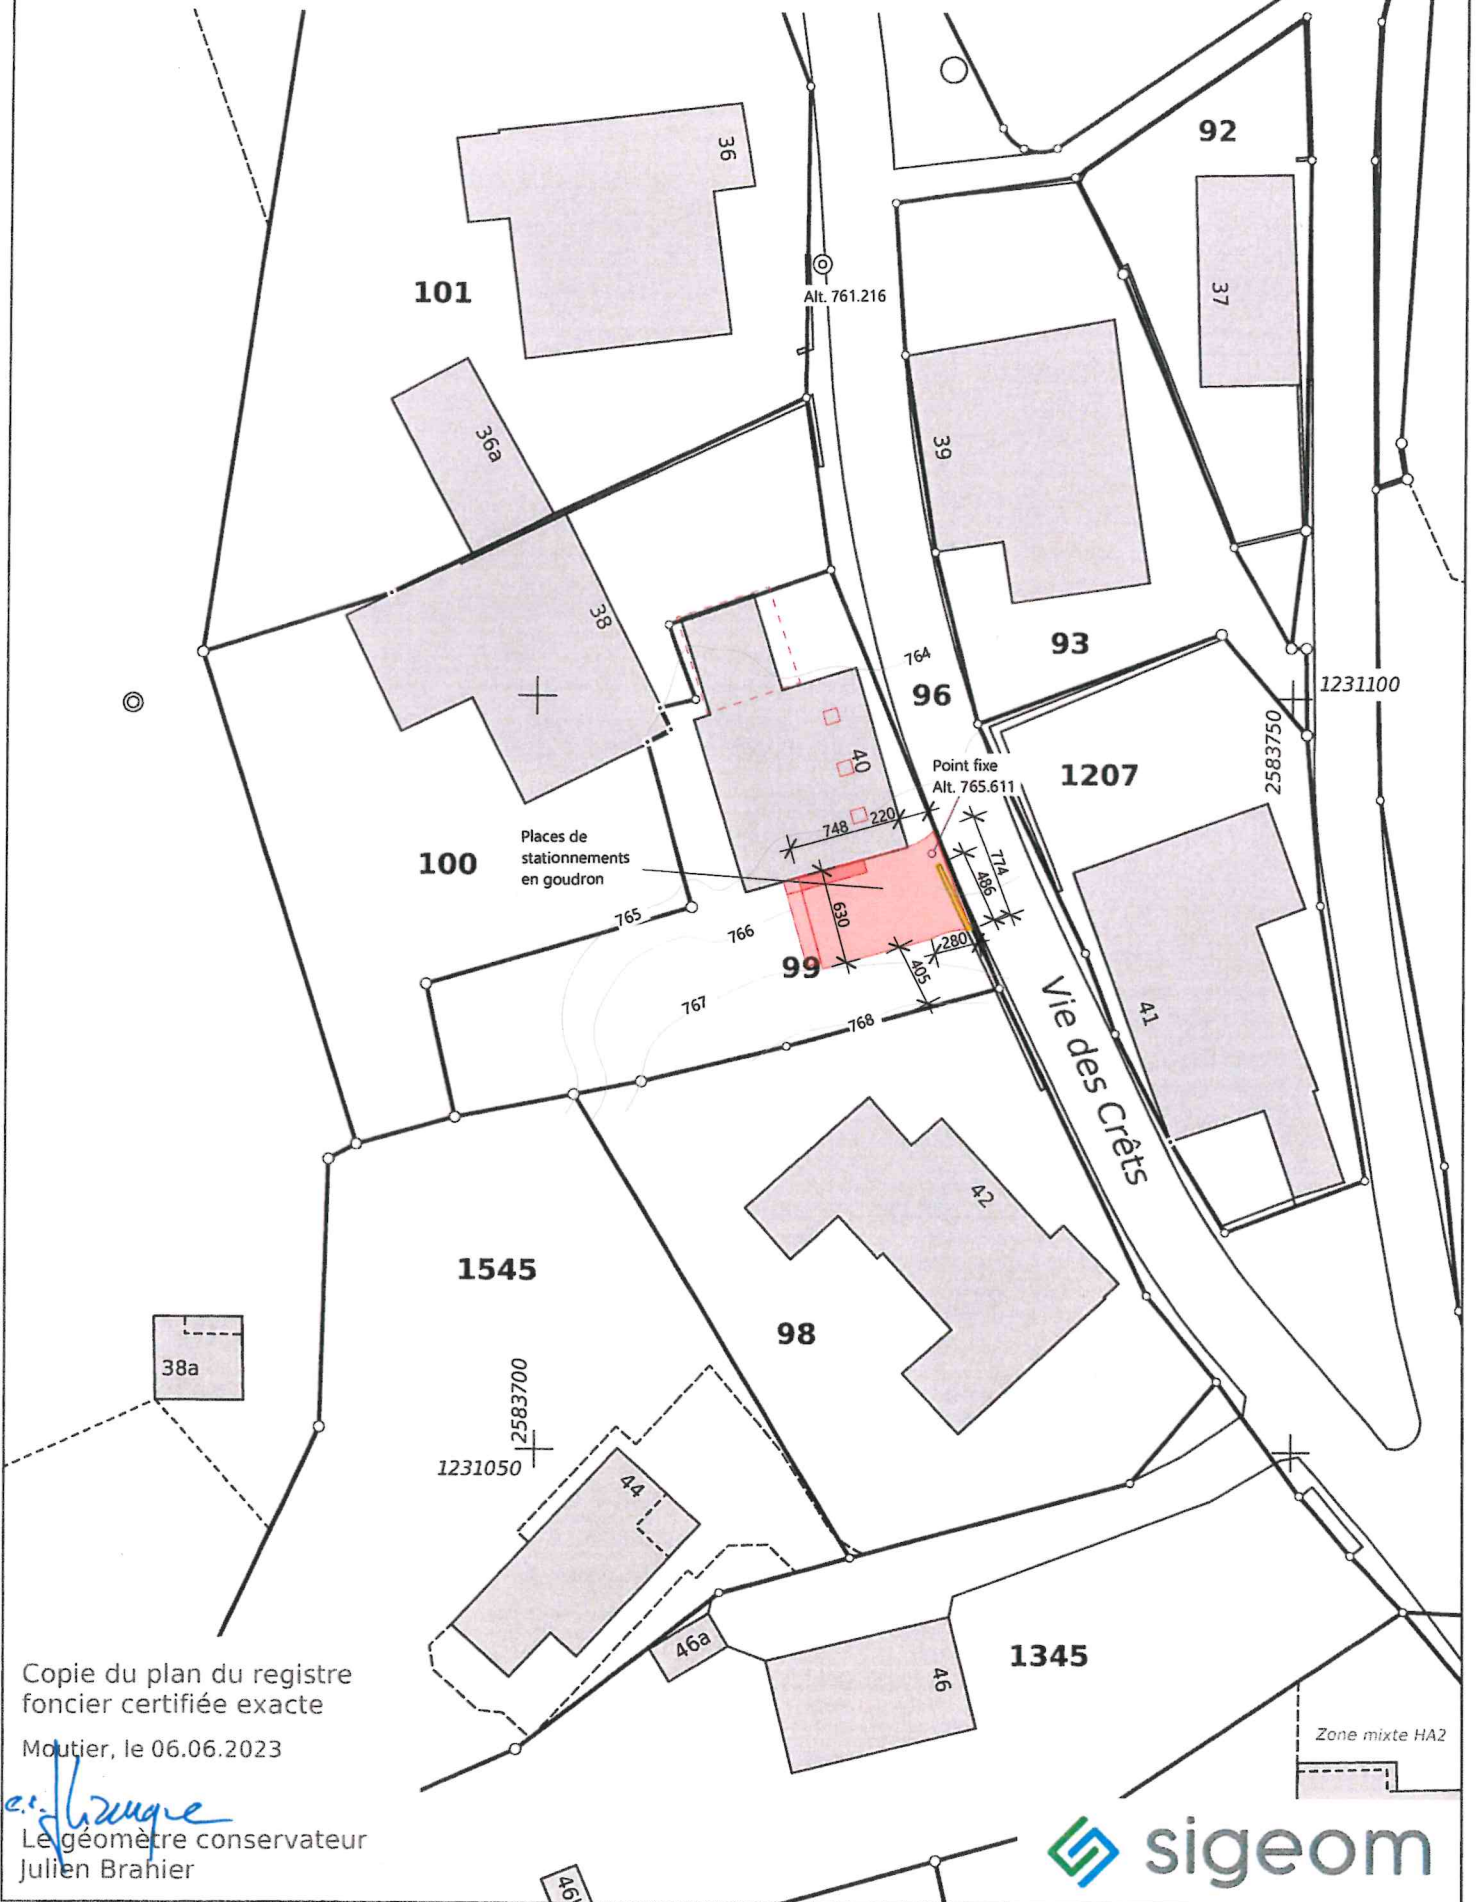

Copie du plan du registre foncier certifiée exacte

Moutier, le 06.06.2023

e. J. Brahier
Le géomètre conservateur
Julien Brahier

E68009

