

04.0302.0079

AVIS DE CONSTRUCTION

Requérant : M. Blerim Uka, Wizbergstrasse 5c, 8330 Pfäffikon

Emplacement : Parcelle n° 2245, Les Condémines

Projet : Construction d'un immeuble de 11 appartements avec parking souterrain de 11 places, installation d'une pompe à chaleur extérieure, pose de panneaux solaires photovoltaïques en toiture, création de 8 places de stationnement extérieures et aménagement d'une place de jeux pour enfants

Dimensions : Selon plans déposés

Construction : Selon plans déposés

Zone : H4

Dérogation : Art. 80 LR

Dépôt public de la demande, selon plans, au secrétariat municipal jusqu'au 19 avril 2024 inclusivement ou sur le lien suivant : www.reconvilier.ch/depots-publics.

Les oppositions ou réserves de droit, faites par écrit et motivées, seront reçues dans le même délai à la Préfecture du Jura bernois, rue de la Préfecture 2, 2608 Courtelary.

Les éventuelles demandes de compensation des charges selon les art. 30 ss LC seront reçues dans le même délai et à la même adresse.

Reconvilier, le 20 mars 2024

La Préfète : Stéphanie Niederhäuser

Demande de permis de construire
Commune: Reconvilier


Echelle 1:500

Légende : www.cadastre.ch/legende



1309 **Légende :**

- Bâtiment
- Balcons
- Pompe à chaleur
- Places de parcs
- Parc. Handicapés
- Places de jeux
- Arbre à conserver
- Gazon
- Aire de détente
- Mur soutien

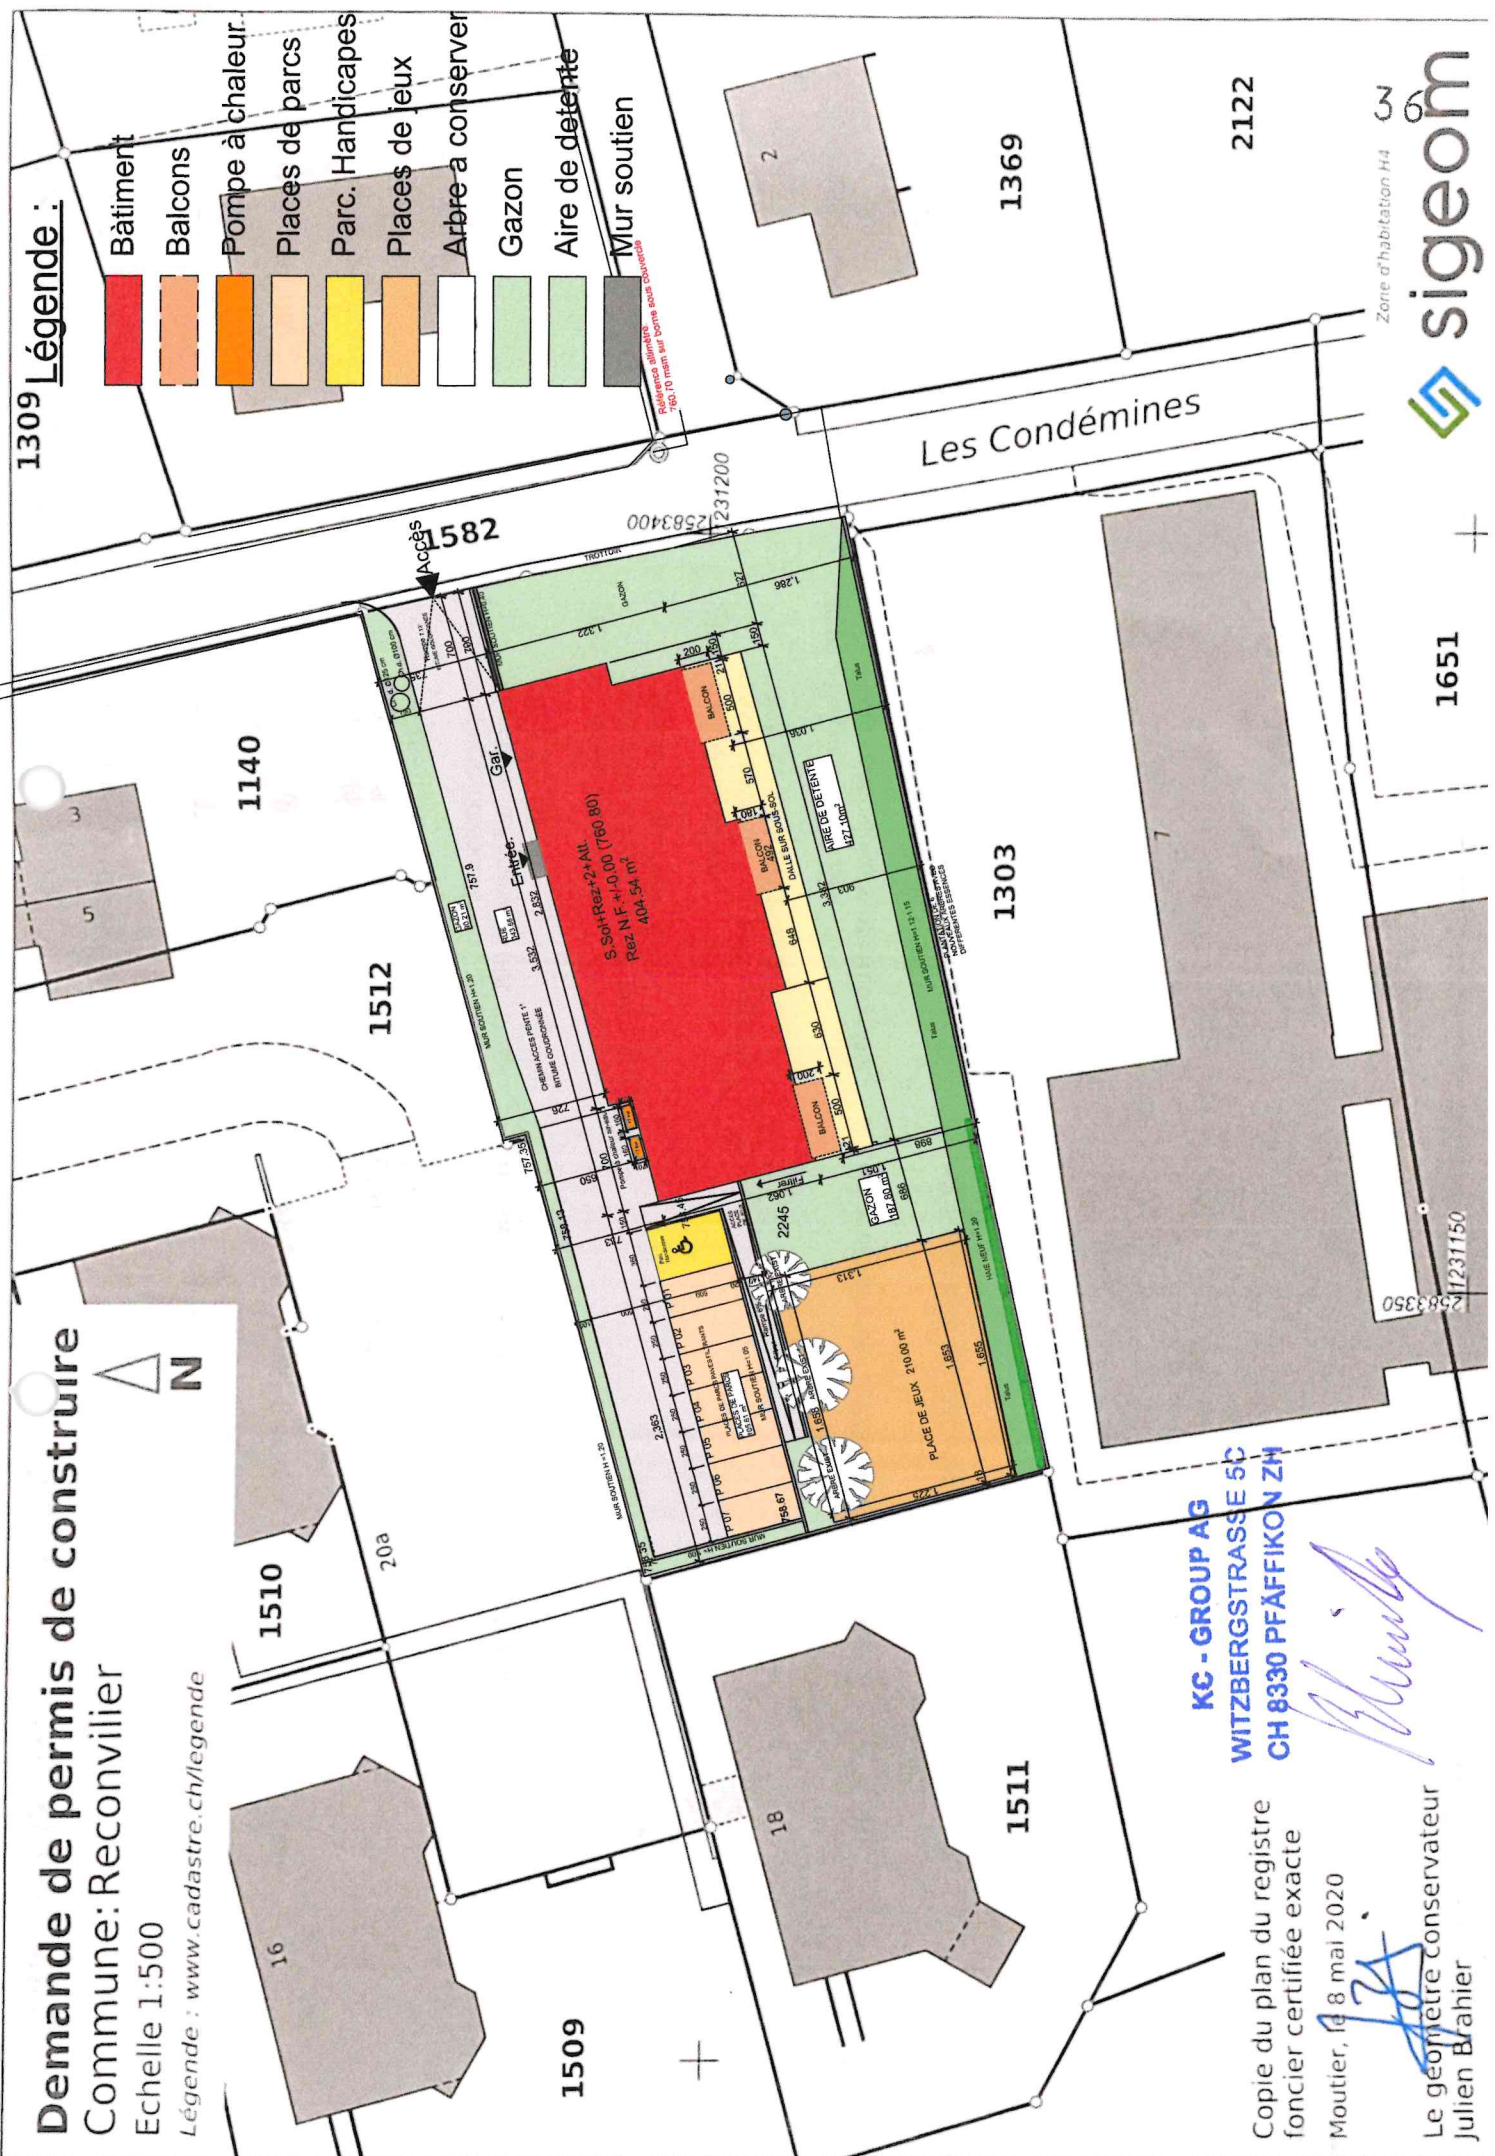

KC - GROUP AG
WITZBERGSTRASSE 5C
CH 8330 PFÄFFIKON ZH

Copie du plan du registre
 foncier certifiée exacte
 Moutier, le 8 mai 2020

Julien Brahier

Le géomètre conservateur
 Julien Brahier



1651

1231150