

04.0302.0158

## AVIS DE CONSTRUCTION

Requérant : Bron Cristina et Alain, Route de Saules 14, 2732 Reconvilier

Emplacement : Parcelle n° 215, Route de Saules 14

Projet : Création d'une piste d'accès au bas de la parcelle à la suite de la place de parc

Dimensions : Selon plans déposés

Construction : Selon plans déposés

Zone : H2

Dépôt public de la demande, selon plans, au secrétariat municipal jusqu'au 26 avril 2024 inclusivement ou sur le lien suivant : [www.reconvilier.ch/depots-publics](http://www.reconvilier.ch/depots-publics).

Les oppositions et les éventuelles réserves de droit, dûment motivées et formulées par écrit, seront reçues au secrétariat municipal jusqu'au terme du dépôt public.


Reconvilier, le 27 mars 2024

Le secrétariat municipal

**Demande de permis de construire**  
**Commune: Reconville**

Echelle 1:500

Légende : [www.cadastre.ch/legende](http://www.cadastre.ch/legende)

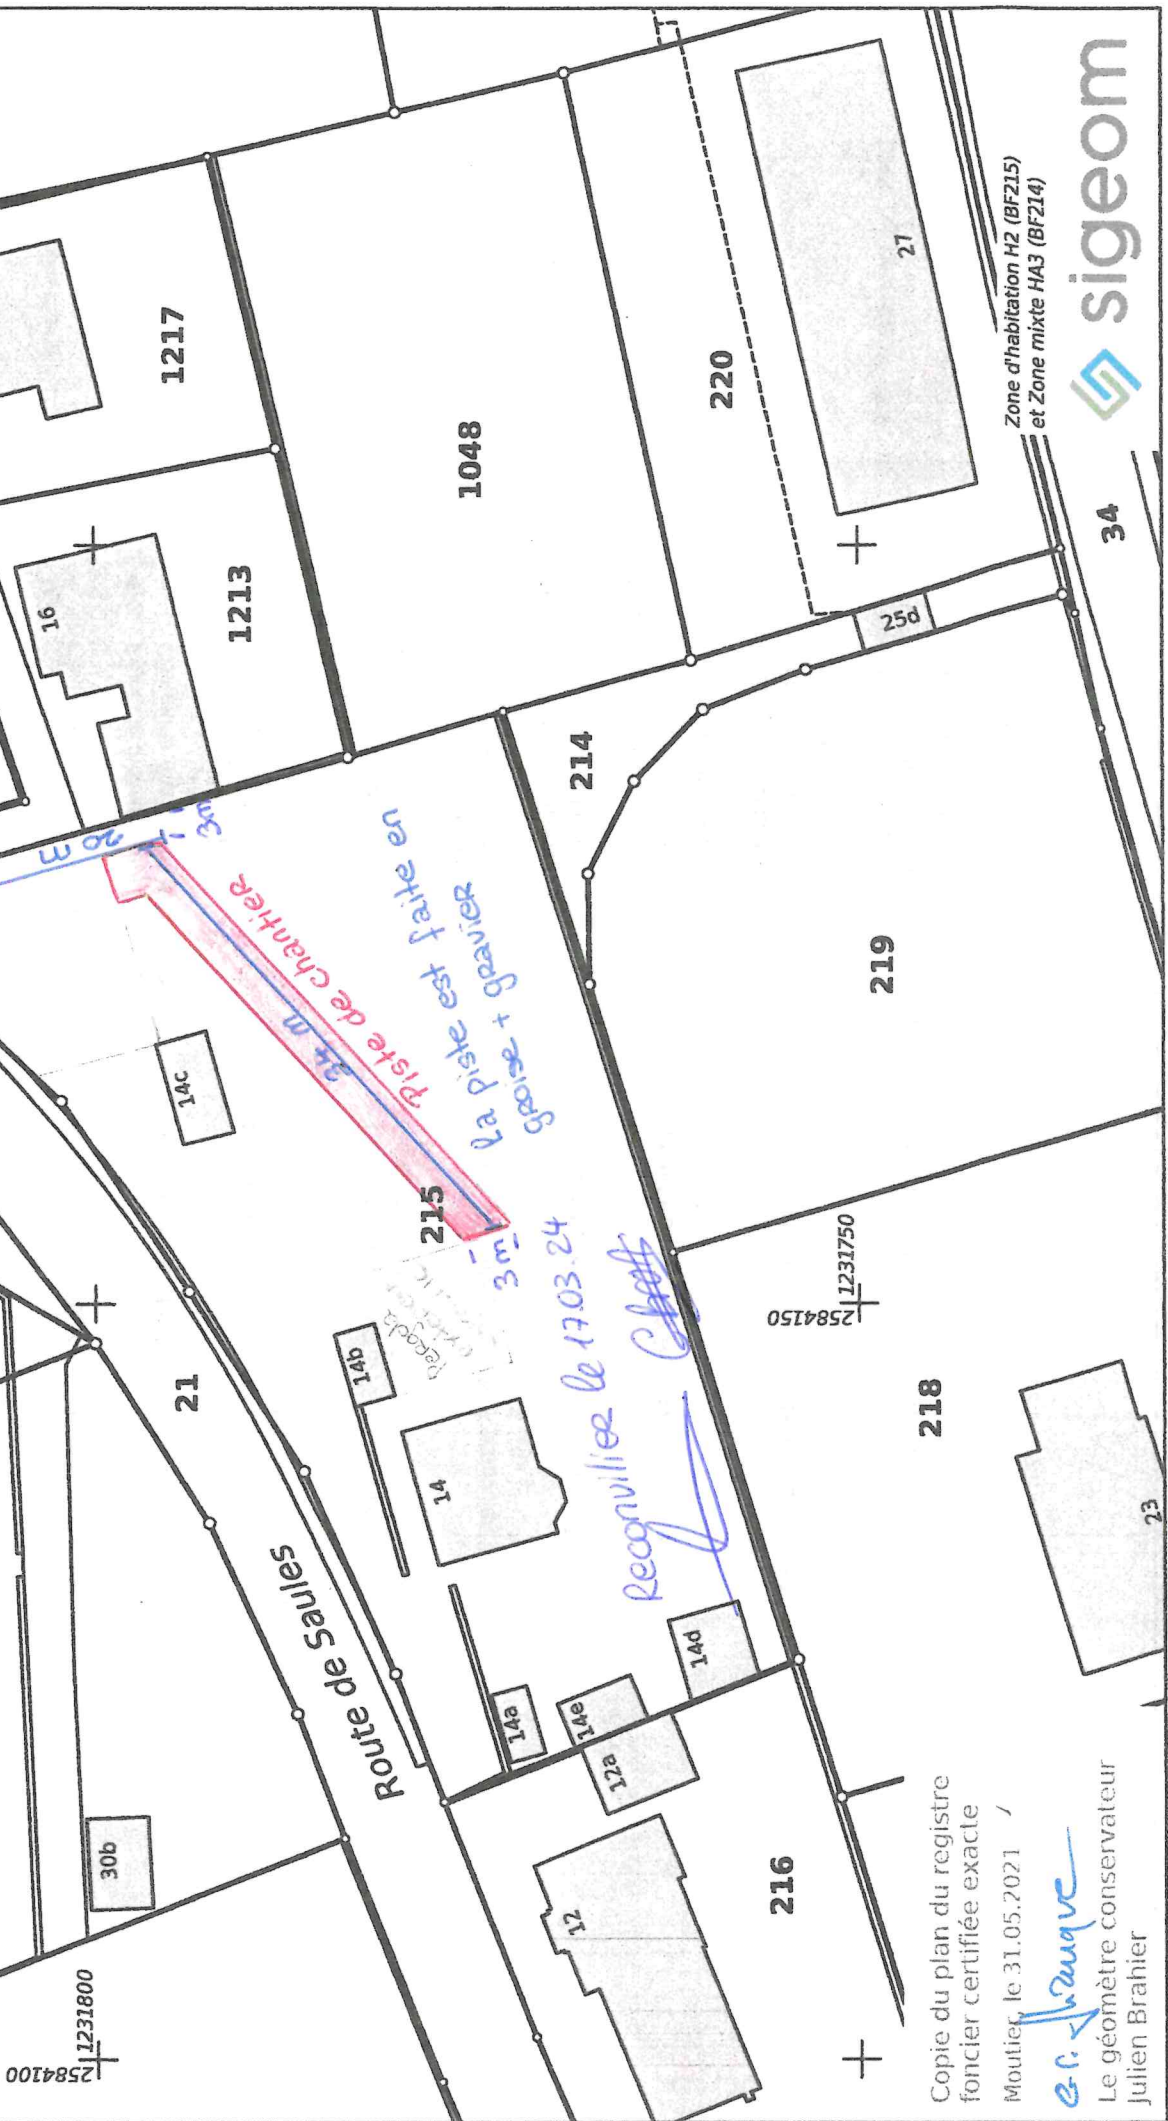

Copie du plan du registre  
foncier certifiée exacte  
Moutier, le 31.05.2021

*e.s. Braugue*  
Le géomètre conservateur  
Julien Brahier

Zone d'habitation H2 (BF215)  
et Zone mixte HA3 (BF214)

